



Doorsnede

**RENVOOI**

	enkeelpolige schakelaar		afzuiging in blad
	2x enkelepolige schakelaar naast elkaar, raam van 2		aansluitpunt kookplaat
	wisselschakelaar		aansluitpunt koelkast
	bedieningschakelaar mechanische ventilatie		aansluitpunt vaatwasser
	aansluitpunt thermostaat / ruimtethermostaat		aansluitpunt magnetron
	rookmelder vlg NEN 2555		aansluitpunt quooker
	plafondlichtpunt		aansluitpunt oven
	wandlichtpunt		aanduiding vloertegels, type en afmeting volgens technische omschrijving
	enkele wandcontactdoos geaard		
	dubbele wandcontactdoos geaard horizontaal / verticaal		
	aansluitpunt warmtepomp		
	aansluitpunt verdeler vloerverwarming		
	aansluitpunt WTW		
	aansluitpunt wasmachine		
	aansluitpunt droger		
	aansluitpunt data		
	loze leiding tot in meterkast		
	betrukker		
	schel		
	videfoon		
	builenkraan		
	verdelers verwarming (indicatief)		
	ruimte v.v. vloerverwarming		

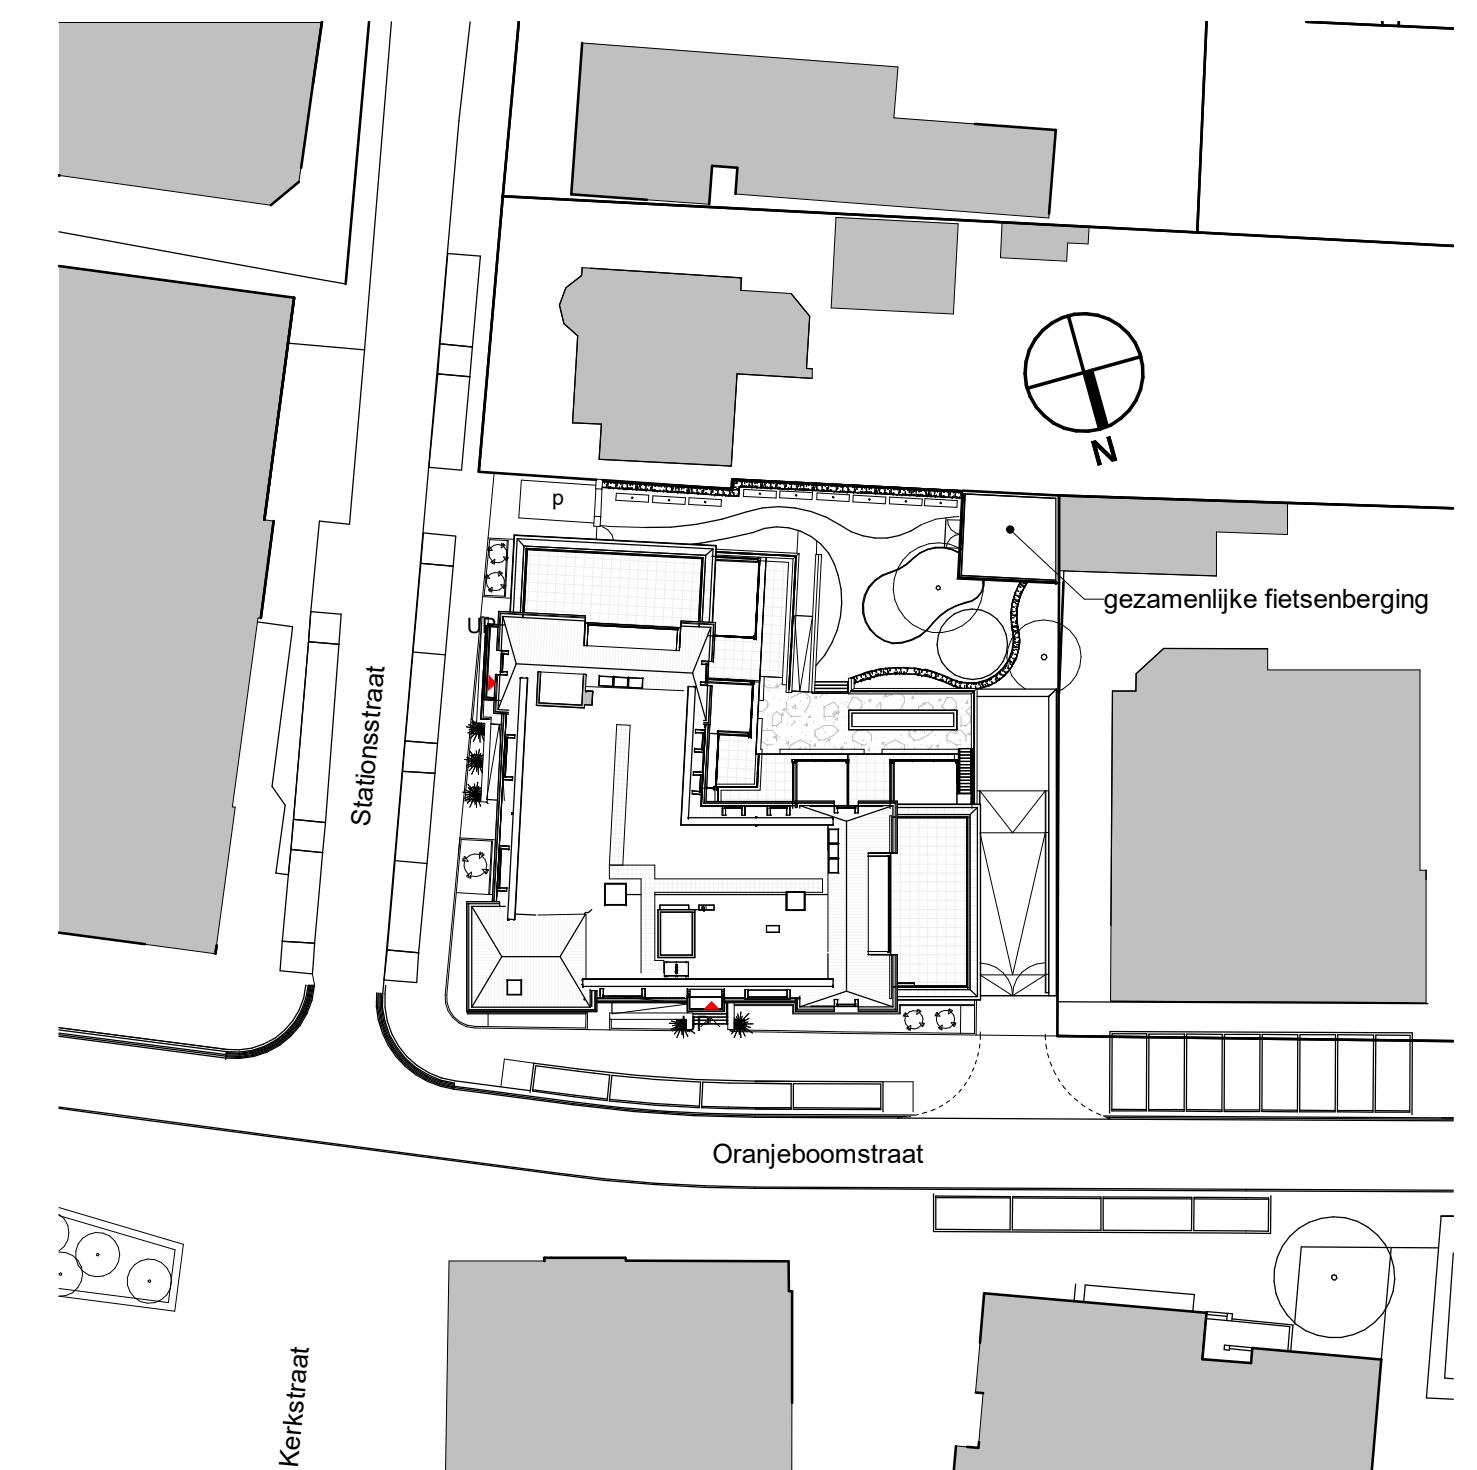

Situatie  
1 : 500

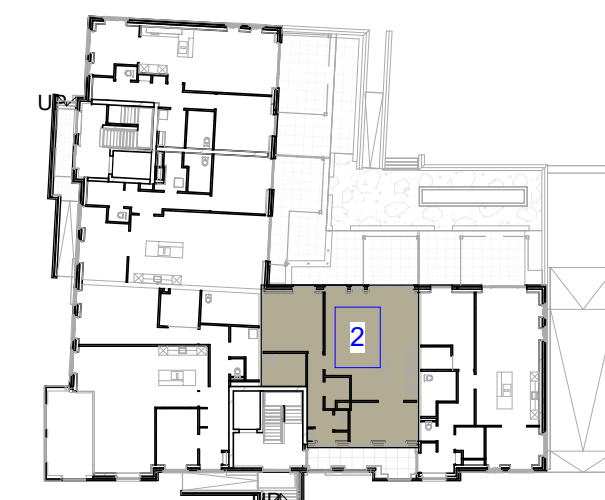

		Architect:	
		Omni Architecten BV	
Project: 13 appartementen, Villa Oranje, Oranjeboomstraat te Mill		Aannemer:	
Titel: Plattegrond Appartement 02	Schaal: 1:50	Gewijzigd:	Formaat: A1
	Get.: MS	a 17-11-2022	Bladr.: VK-App02-02
	Datum: 12-10-2022	b.	

maten in cm