


Doorsnede A




Doorsnede B

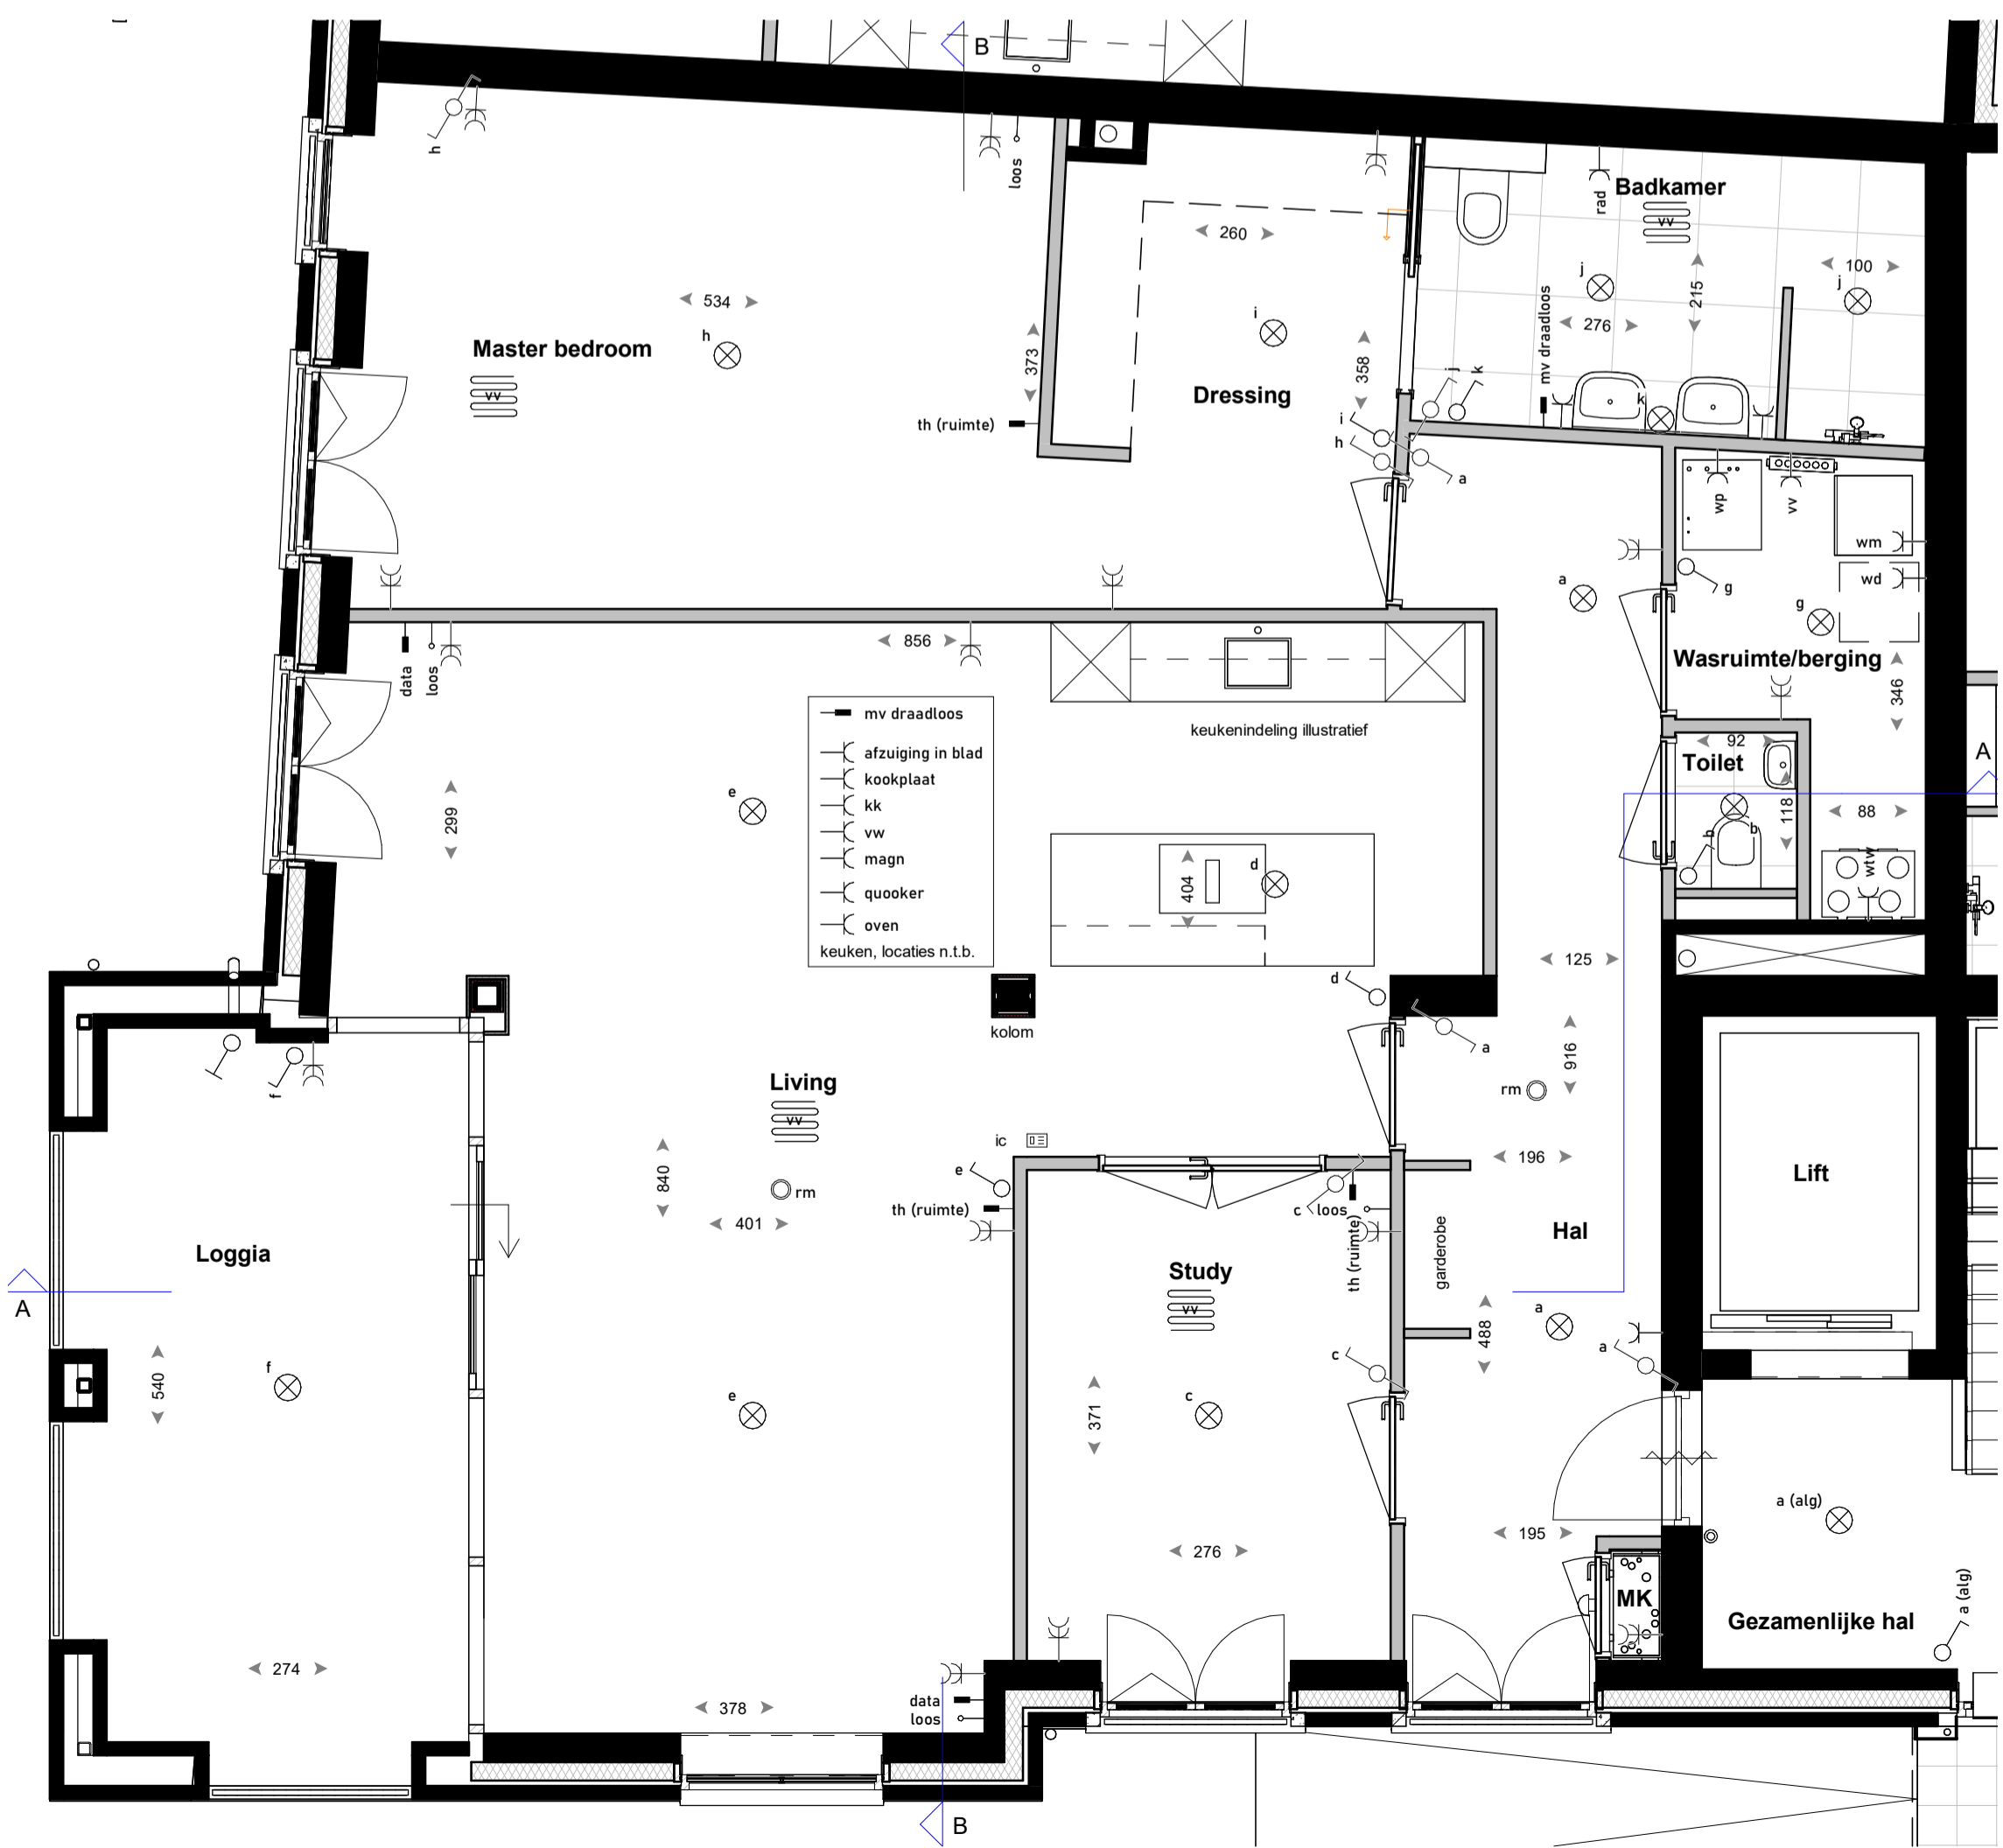


RENVOOI

	enkeelpolige schakelaar		aanstulpunt afzuiging in keukenblad
	2x enkelepolige schakelaar naast elkaar, raam van 2		aanstulpunt kookplaat
	wisselschakelaar		aanstulpunt koelkast
	bedieningschakelaar mechanische ventilatie		aanstulpunt vaatwasser
	aanslulpunt thermostaat / ruimtethermostaat		aanstulpunt magnetron
	rookmelder vlg NEN 2555		aanstulpunt quooker
	plafondlichtpunt		aanstulpunt oven
	wandlichtpunt		
	enkele wandcontactdoos gearad		aanduiding voertegels, type en afmeting volgens technische omschrijving
	dubbele wandcontactdoos gearad horizontaal / verticaal		
	aanslulpunt warmtepomp		
	aanslulpunt verdeler vloerverwarming		
	aanslulpunt WTW		
	aanslulpunt wasmachine		
	aanslulpunt droger		
	aanslulpunt data		
	loze leiding tot in meterkast		
	bektrikker		
	schel		
	videofoon		
	bullenkraan		
	verdeler verwarming (indicatief)		
	ruimte v.v. vloerverwarming		

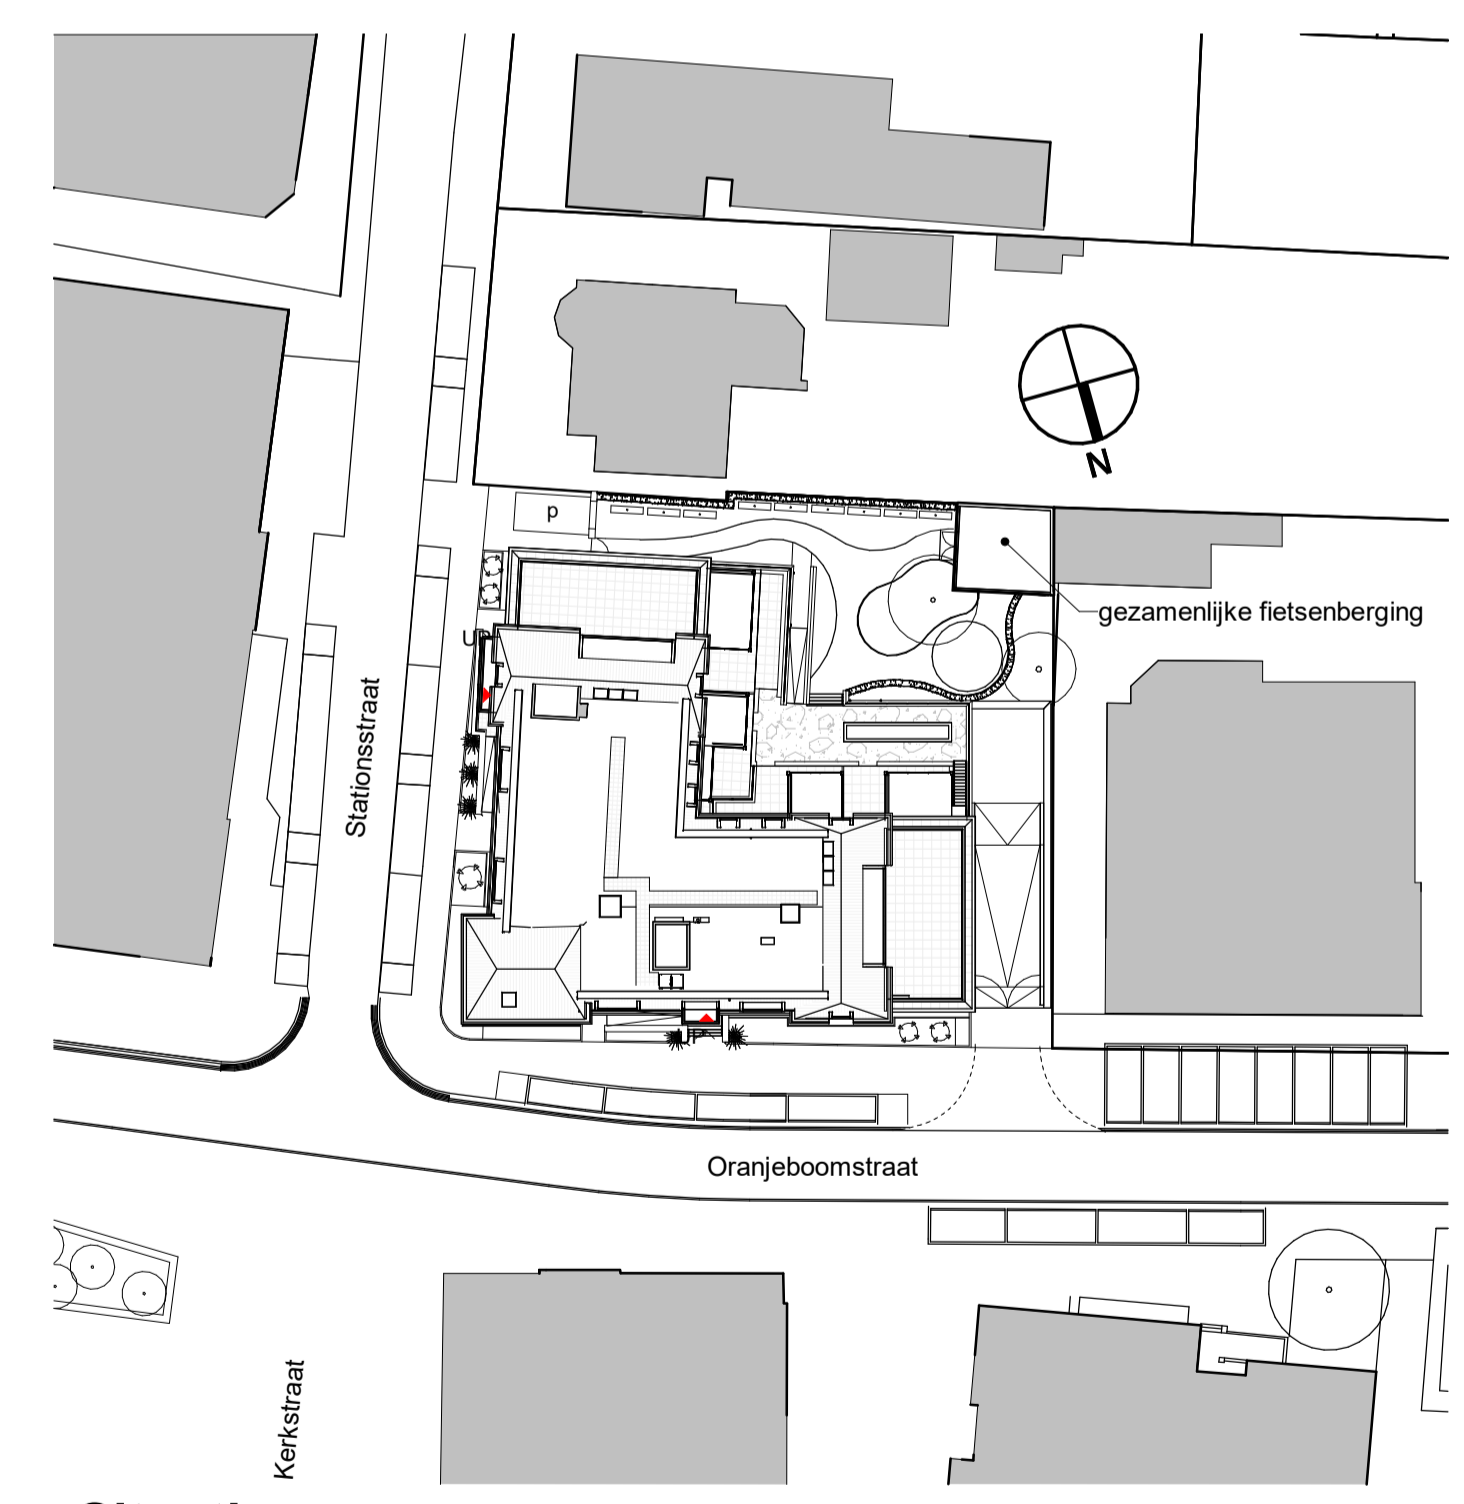

Situatie
1: 500

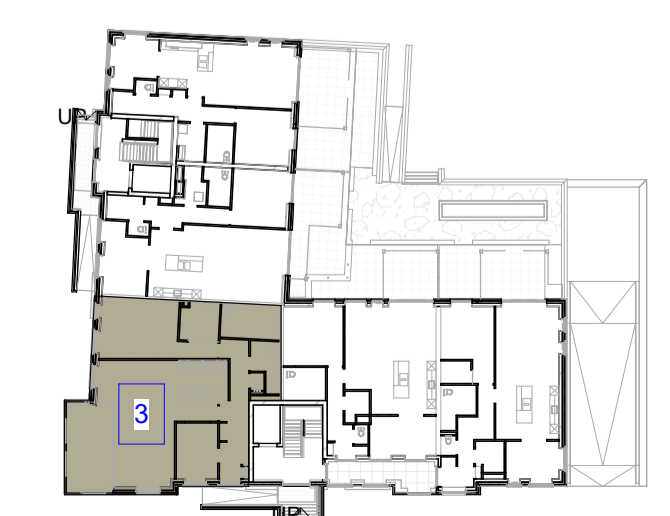

maten in cm

SYMPHONY
ESTATES

Project: 13 appartementen, Villa Oranje, Oranjeboomstraat te Mill

Architect: Omni Architecten BV
Aannemer:

Titel: Plattegrond Appartement 03	Schaal: 1:50	Gewijzigd:	Formaat: A1	Badnr.: VK-App03-02
	Get.: MS	a 17-11-2022		
	Datum: 12-10-2022	b.		