



Doorsnede

RENVOOI

<ul style="list-style-type: none"> mv draadloos th (ruimte) rm plafondlichtpunt wandlichtpunt enkele wandcontactdoos geaard dubbele wandcontactdoos geaard horizontaal / verticaal wp vp wtw wm wd data loos bedrukker schel ic buitenkraan verdel. verwarming (indicatief) ruimte v.v. vloerverwarming 	<ul style="list-style-type: none"> enkeelpolige schakelaar 2x enkelepolige schakelaar naast elkaar, raam van 2 wisselschakelaar bedieningsschakelaar mechanische ventilatie aansluitpunt thermostaat / ruimtethermostaat rookmelder vlg. NEN 2555 aansluitpunt enkele wandcontactdoos geaard dubbele wandcontactdoos geaard horizontaal / verticaal aansluitpunt warmtepomp aansluitpunt verdel. vloerverwarming aansluitpunt WTW aansluitpunt wasmachine aansluitpunt droger aansluitpunt data loze leiding tot in meterkast bedrukker schel buitenkraan verdel. verwarming (indicatief) ruimte v.v. vloerverwarming 	<p>Keuken</p> <ul style="list-style-type: none"> afzuiging in blad aansluitpunt afzuiging in keukenblad kookplaat aansluitpunt kookplaat kk aansluitpunt koekest vw aansluitpunt vaatwasser magn aansluitpunt magnetron quooker aansluitpunt quooker oven aansluitpunt oven 	<p>aanduiding vloerlegels, type en afmeting volgens technische omschrijving</p> <ul style="list-style-type: none"> • kleine wijzigingen voorbehouden • aan de maatvoering kunnen geen rechten worden ontleend • maatvoering betreft circa maten en is aangegeven in centimeters • elektrische aansluitingen, keukenopstelling en rookmelders zijn indicatief aangegeven • wood-data 30 cm +peil / schakelaars 105 cm +peil • it-hoogte 150 cm +peil • het is mogelijk dat niet alle symbolen van toepassing zijn op uw woningtype. • aarding volgens NEN 1010 naar ontwerp E-instalateur • hoeveelheid aansluitpunten minimaal volgens tekening en NEN 1010
---	--	---	--

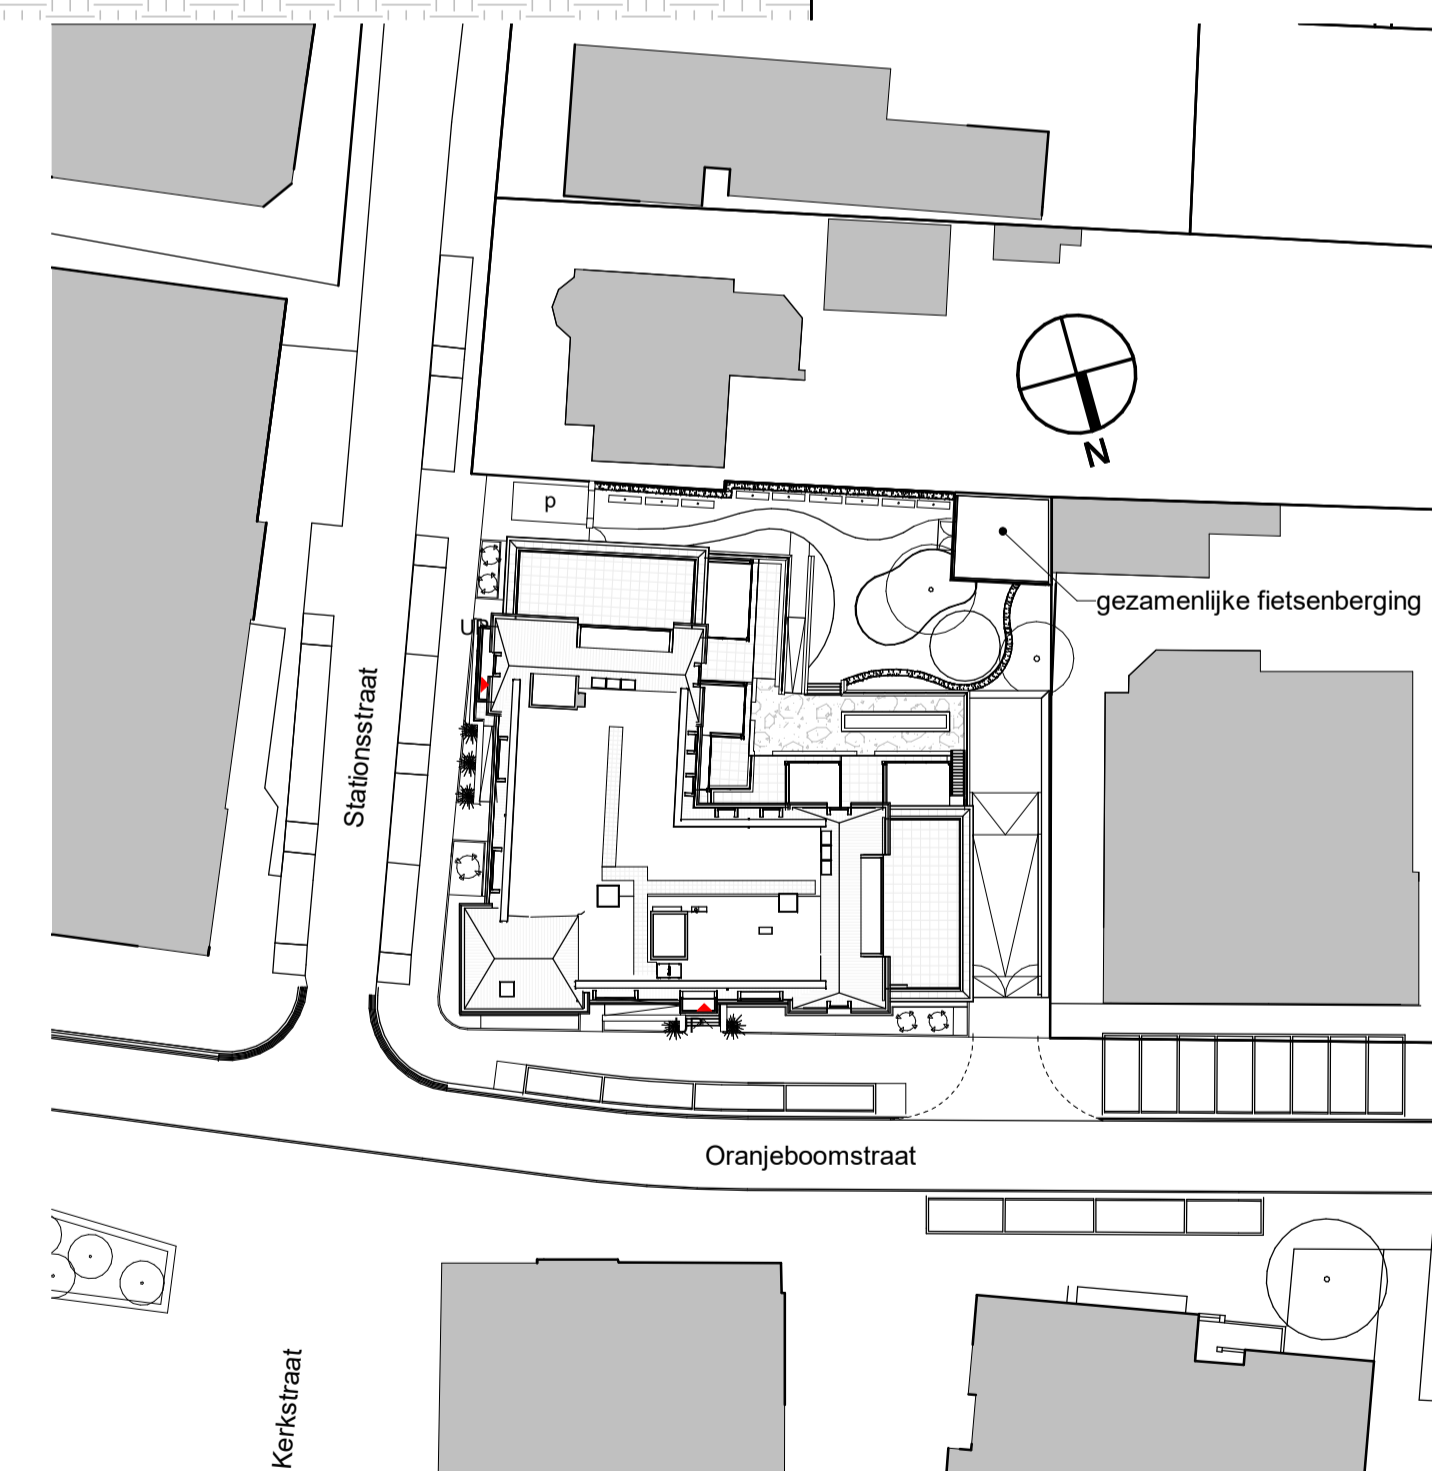

Situatie
1 : 500

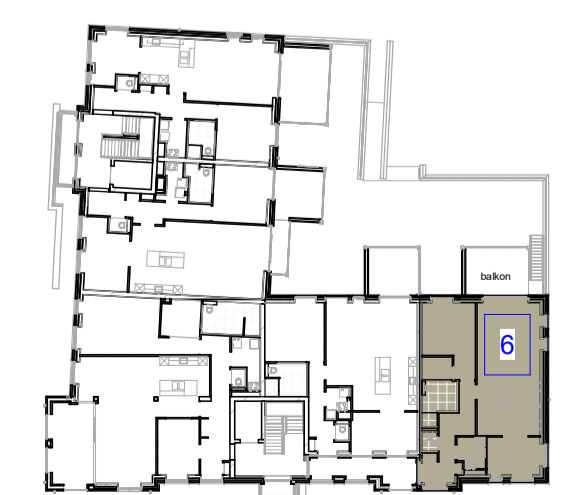

		Architect: Omni Architecten BV	
Project: 13 appartementen, Villa Oranje, Oranjeboomstraat te Mill		Aannemer:	
Titel: Plattegrond appartement 06	Schaal: 1:50	Gewijzigd: a 17-11-2022	Formaat: A1
Get.: MS	Datum: 12-10-2022	b.	Bladnr.: VK-App06-02

maten in cm