


Doorsnede

RENVOOI

	enkeelpolige schakelaar		Kuiken
	2x enkelepolige schakelaar naast elkaar, raam van 2		afzuiging in blad aansluitpunt afzuiging in keukenblad
	wisselschakelaar		aansluitpunt kookplaat
	bedieningschakelaar mechanische ventilatie		aansluitpunt koelkast
	aansluitpunt thermostaat / ruimtethermostaat		aansluitpunt vaatwasser
	rookmelder vgs NEN 2555		aansluitpunt magnetron
	plafondlichtpunt		aansluitpunt quooker
	wandlichtpunt		aansluitpunt oven
	enkele wandcontactdoos geaard		aanduiding vloerregels, type en afmeting volgens technische omschrijving
	slubbele wandcontactdoos geaard horizontaal / verticaal		
	aansluitpunt warmtepomp		
	aansluitpunt verdeler vloerverwarming		
	aansluitpunt W TW		
	aansluitpunt wasmachine		
	aansluitpunt droger		
	aansluitpunt data		
	loze leiding tot in meterkast		
	bedrukker		
	schel		
	videofoon		
	buitenkraan		
	verdelers verwarming (indicatief)		
	ruimte v.v. vloerverwarming		


Keuken

- kleine wijzigingen voorbehouden
- aan de maatschappij kunnen geen rechten worden ontleend
- maatvoering betreft circa maten en is aangegeven in centimeters
- elektrische aansluitingen, keukenopstelling en rookmelders zijn indicatief aangegeven
- wcd-data 30 cm + peil / schakelaars 105 cm + peil
- dthru +/- 150 cm + peil
- het is mogelijk dat niet alle symbolen van toepassing zijn op uw woningtype
- aarding volgens NEN 1010 naar ontwerp E-installeateur
- hoeveelheid aansluitpunten minimaal volgens tekening en NEN 1010

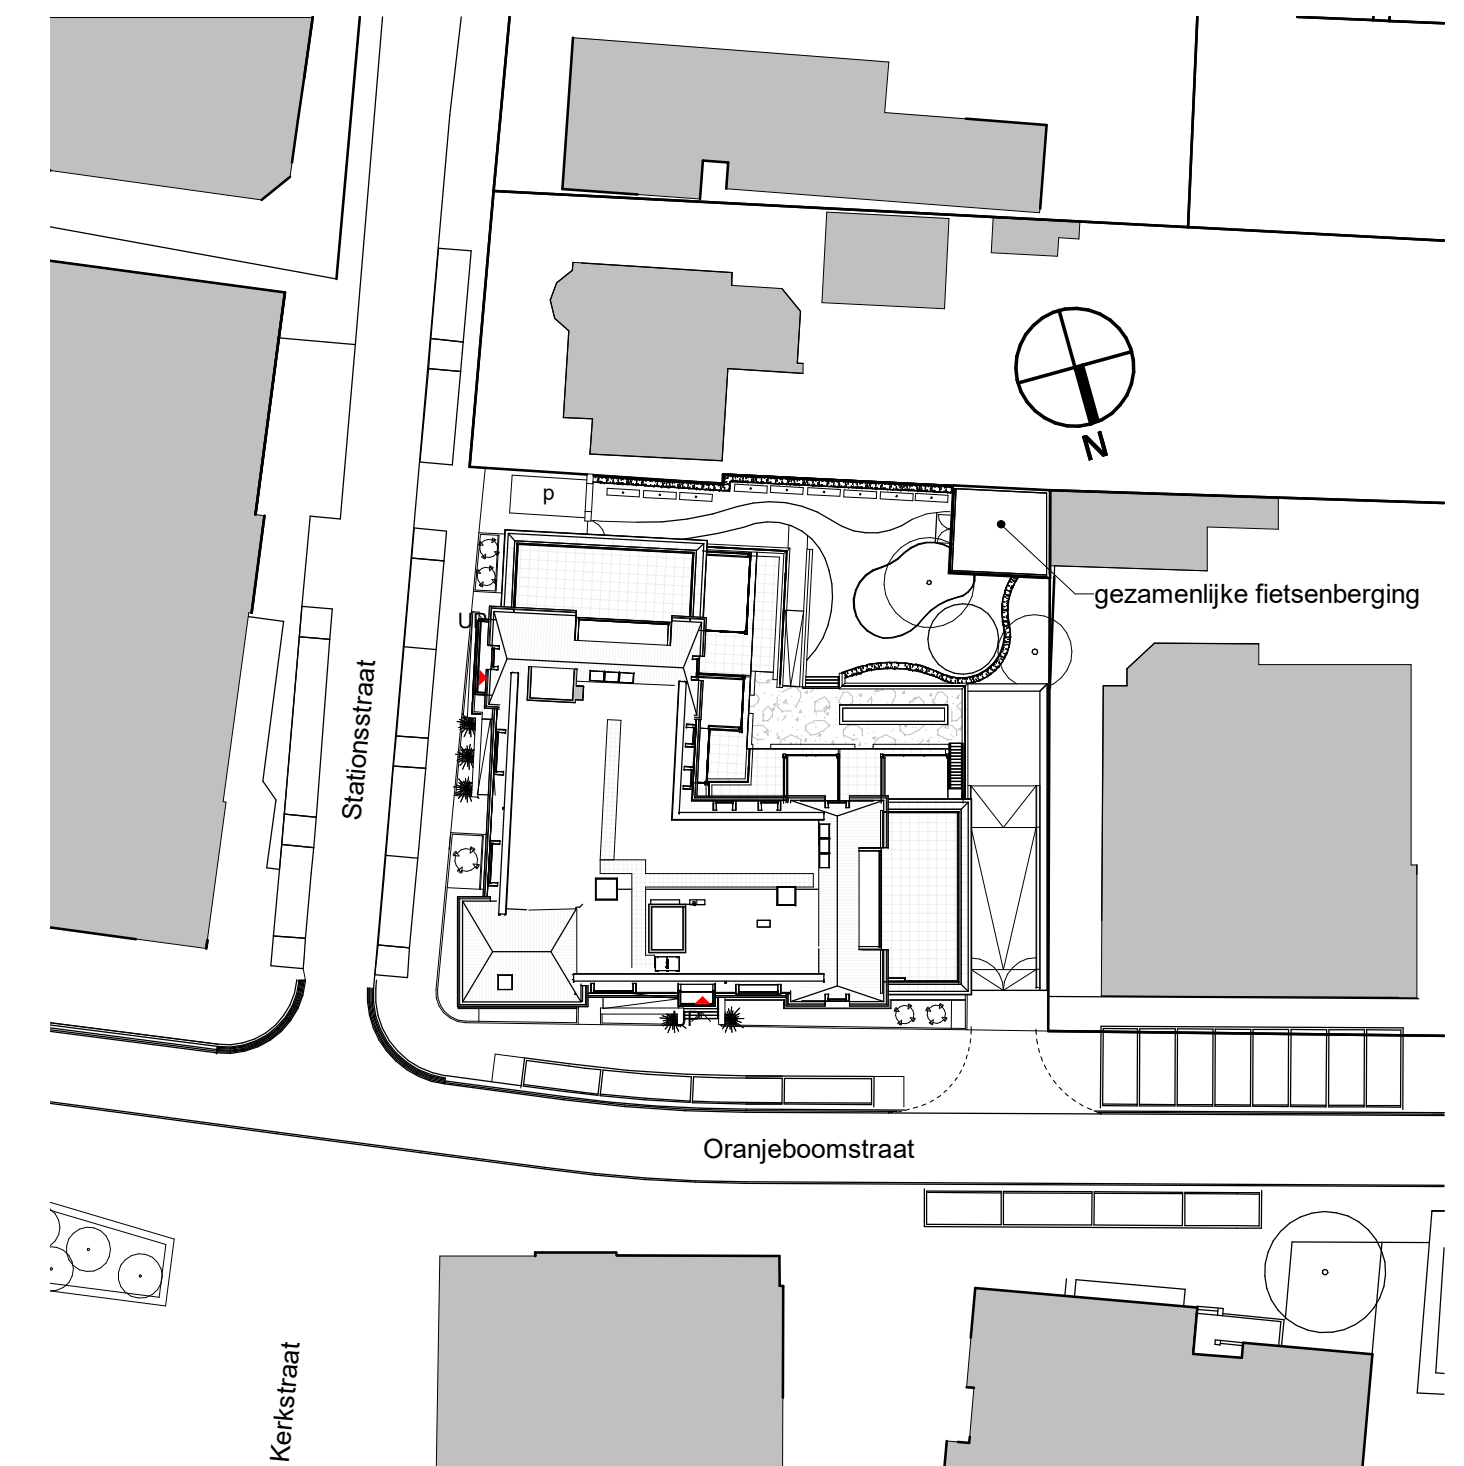

Situatie

1 : 500

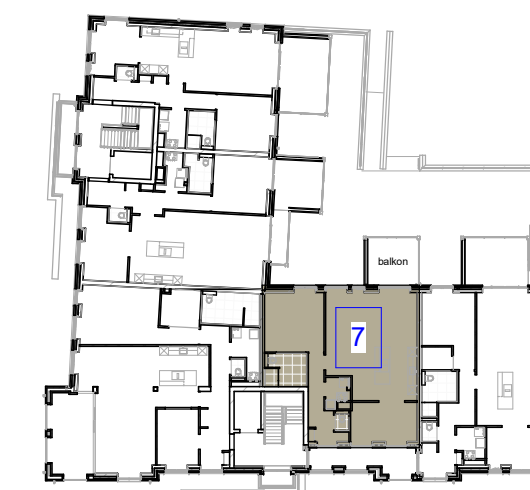

		Architect:	
		Omni Architecten BV	
Project: 13 appartementen, Villa Oranje, Oranjeboomstraat te Mill		Aannemer:	
Titel: Plattegrond Appartement 07	Schaal: 1:50	Gewijzigd:	Formaat: A1
Get.: MS	a 17-11-2022		Bladr.: VK-App07-02
Datum: 12-10-2022	b.		

maten in cm