



Doorsnede A

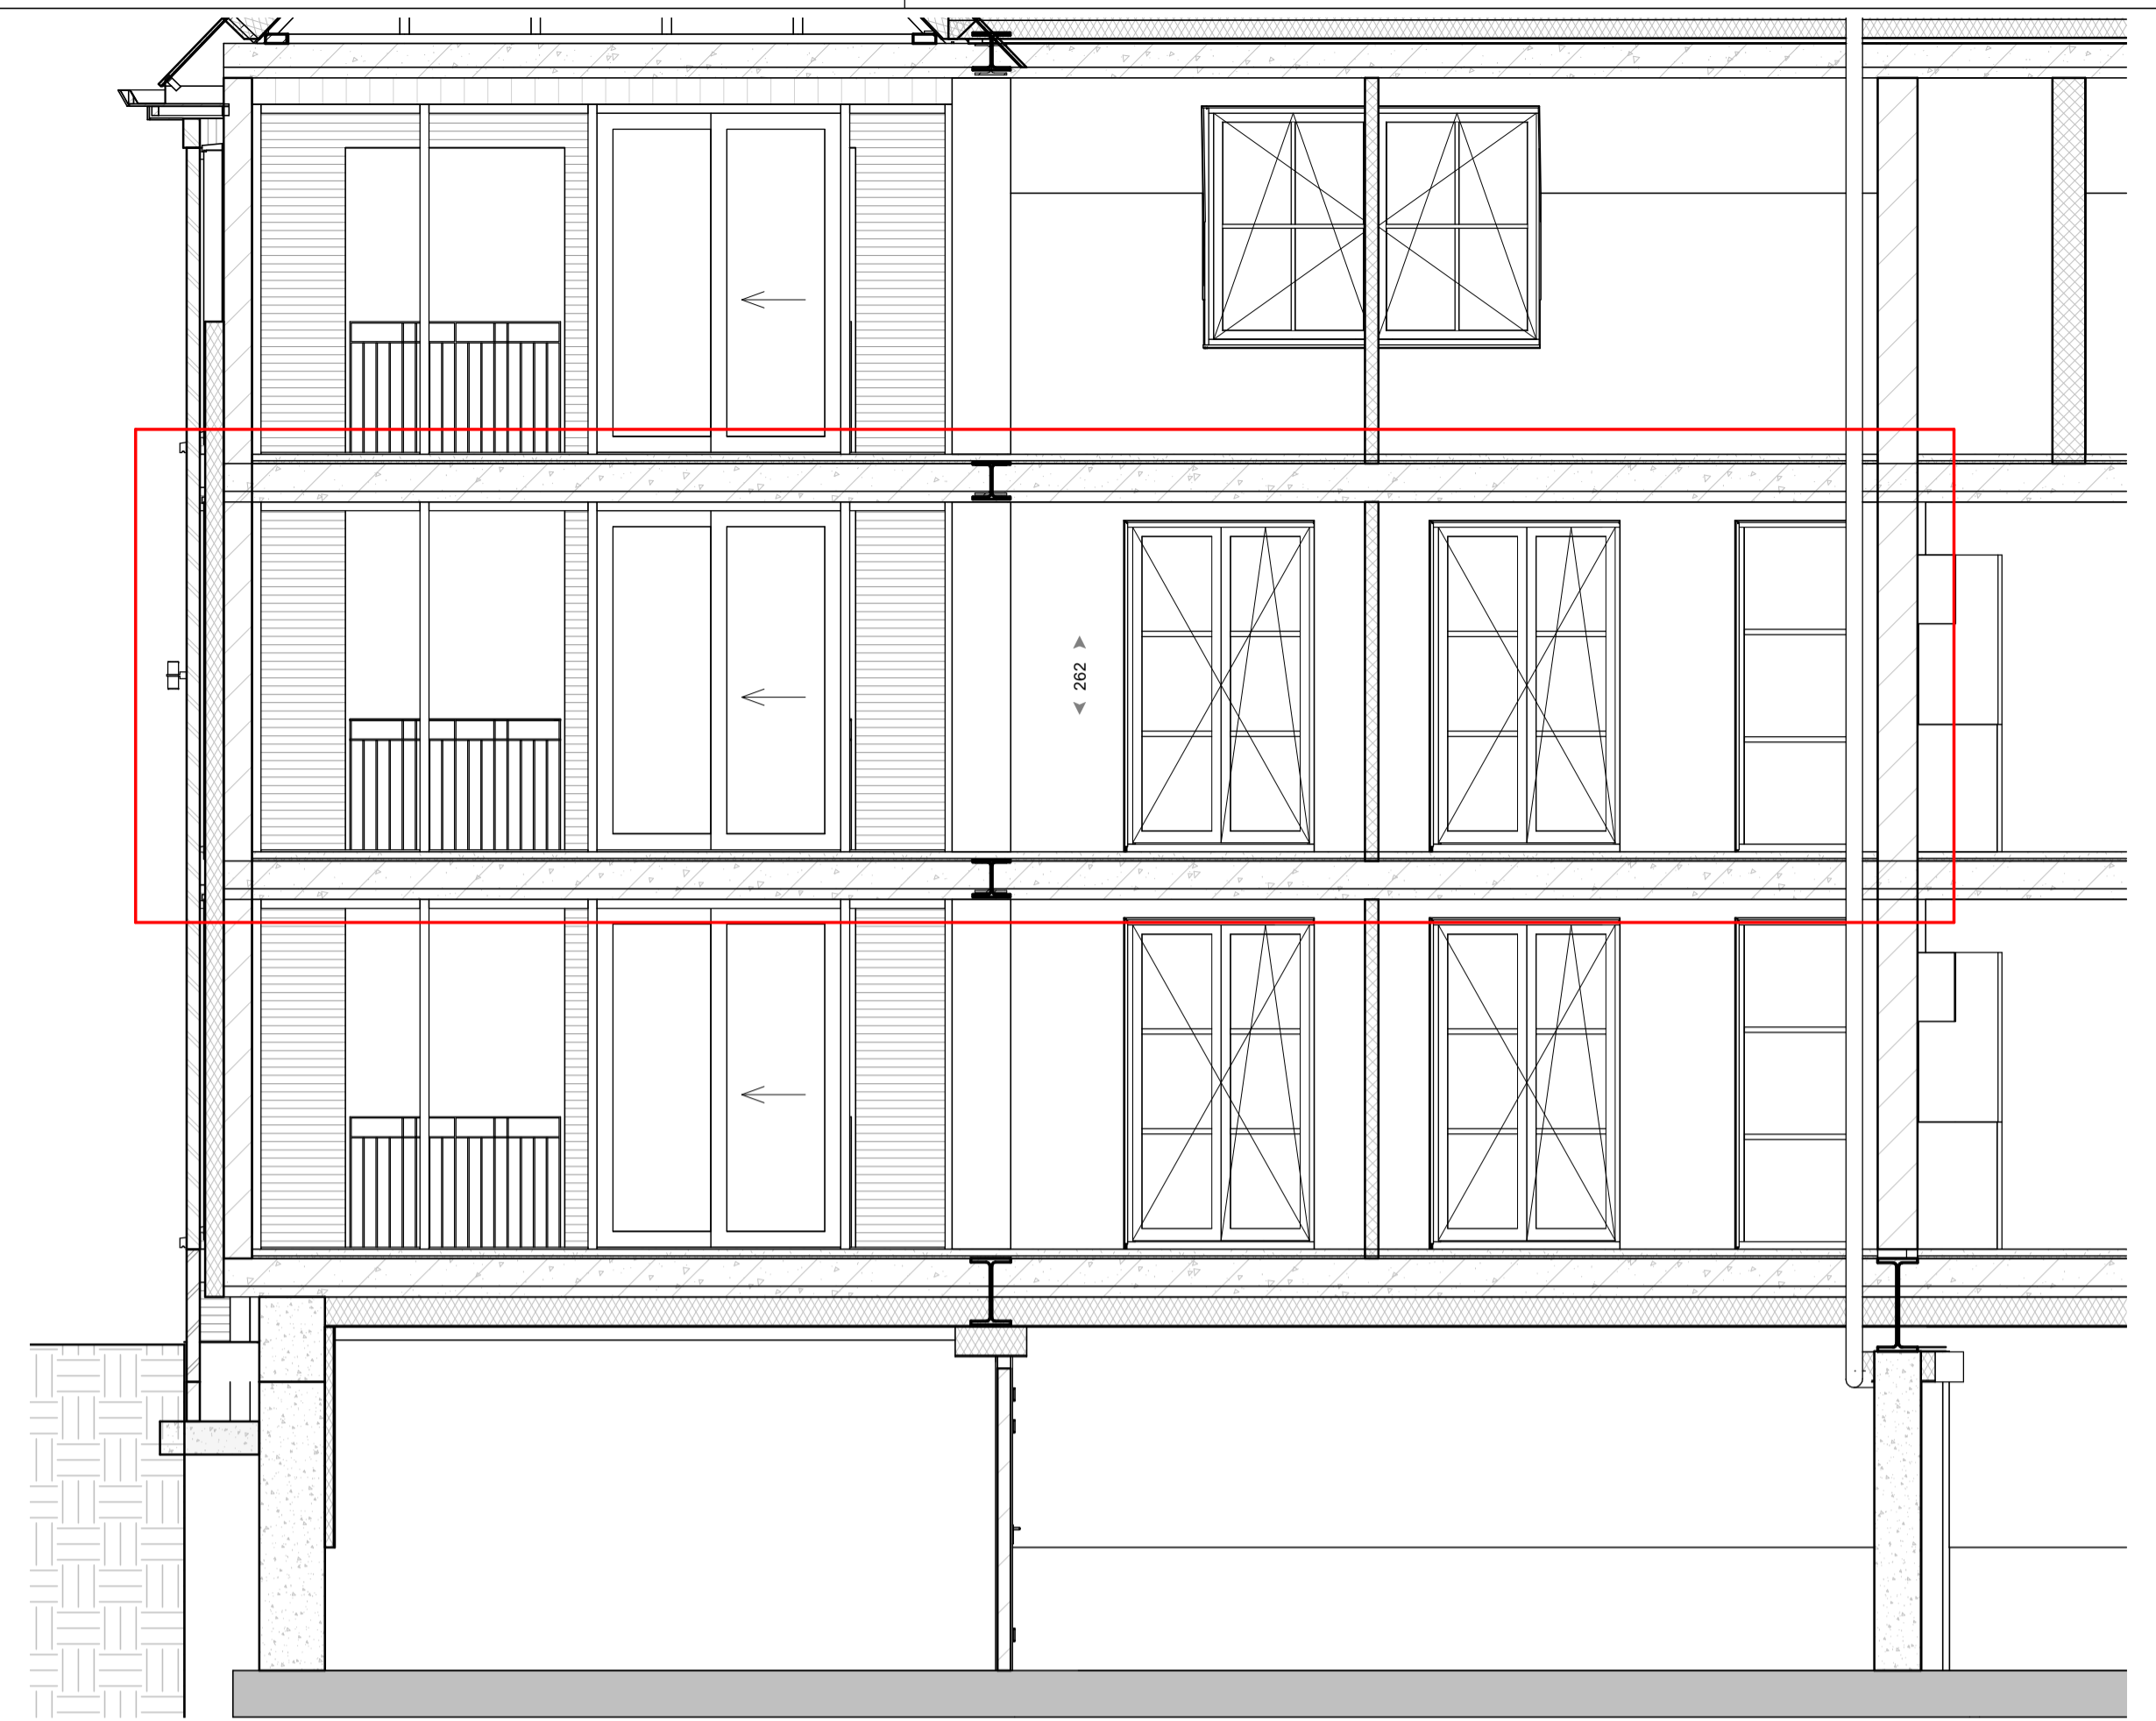


Doorsnede B

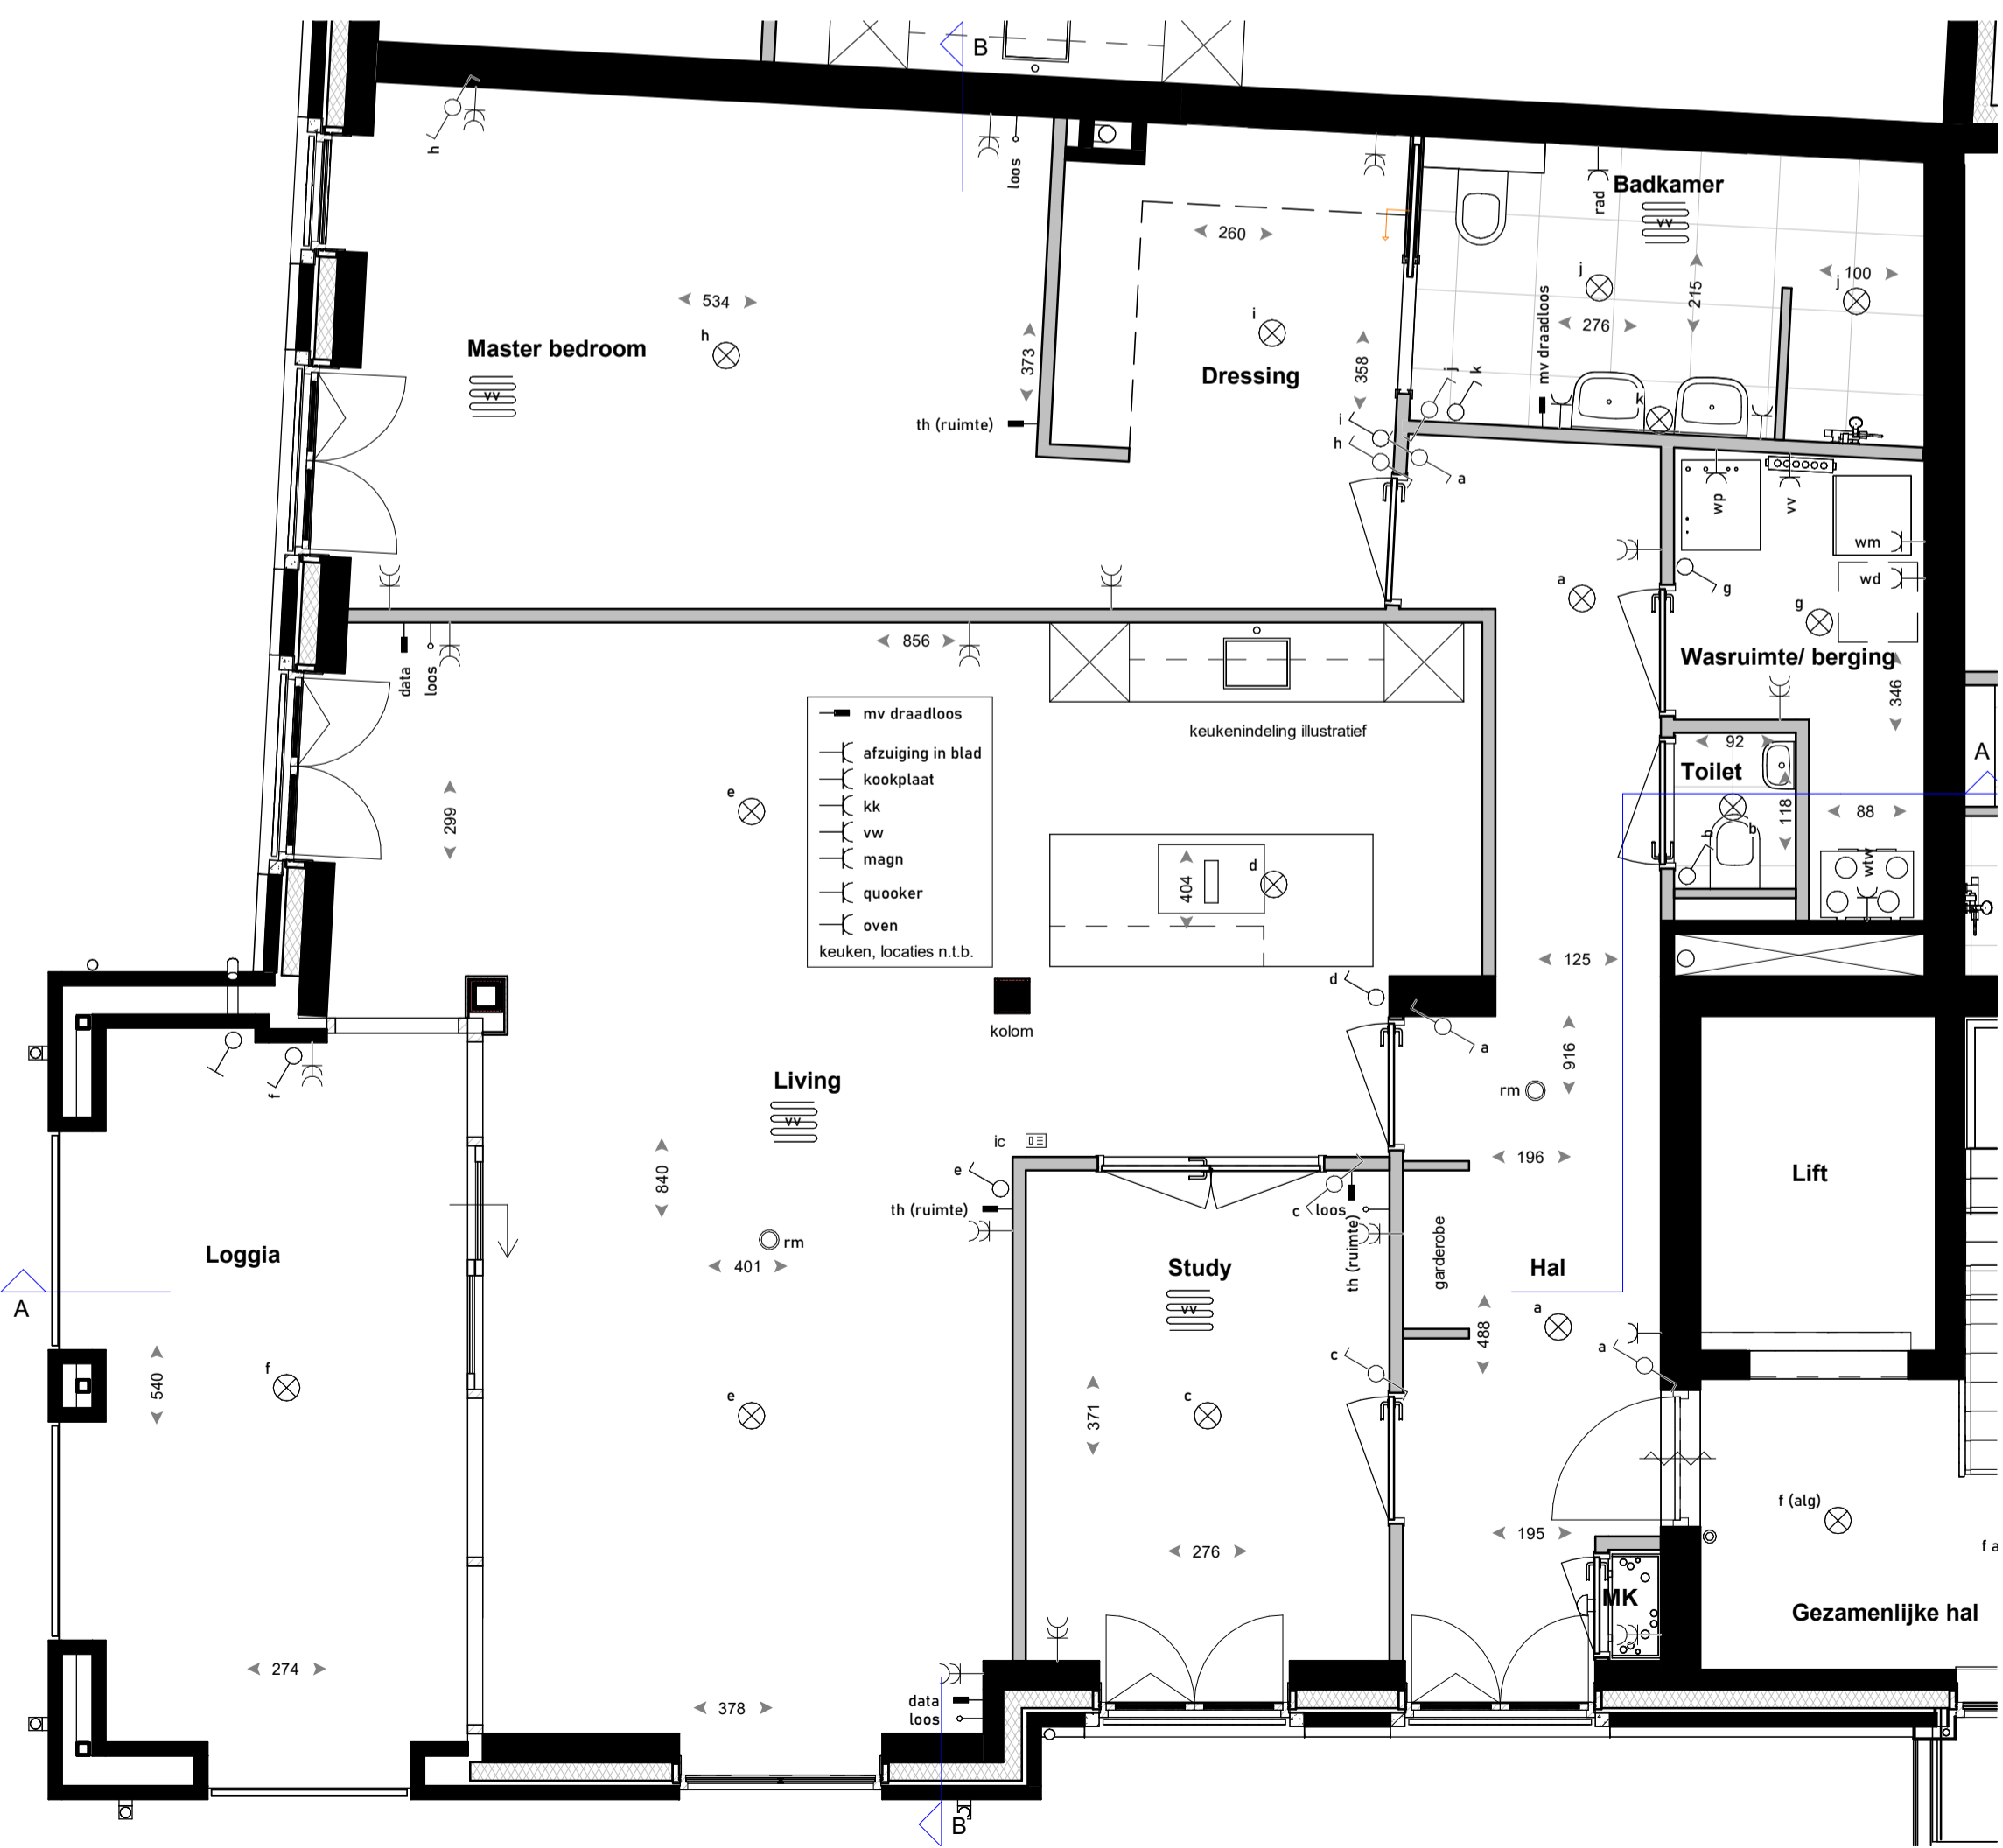


RENVOOI

	enkeelpolige schakelaar		aansluitpunt afzuiging in keukenblad
	2x enkelepolige schakelaar naast elkaar, raam van 2		aansluitpunt kookplaat
	wisselschakelaar		aansluitpunt koelkast
	bedieningschakelaar mechanische ventilatie		aansluitpunt vaatwasser
	aansluitpunt thermostaat / ruimtethermostaat		aansluitpunt magnetron
	rookmelder vgs NEN 2555		aansluitpunt quooker
	plafondlichtpunt		aansluitpunt oven
	wandlichtpunt		
	enkele wandcontactdoos geaard		aanduiding vloertegels, type en afmeting volgens technische omschrijving
	dubbele wandcontactdoos geaard horizontaal / verticaal		
	wp aansluitpunt warmtepomp		
	vv aansluitpunt verdeler vloerverwarming		
	wtw aansluitpunt WTW		
	wm aansluitpunt wasmachine		
	wd aansluitpunt droger		
	data aansluitpunt data		
	loes loze leiding tot in meterkast		
	bedrukker aansluitpunt bedrukker		
	schel aansluitpunt schel		
	ic videfoon aansluitpunt videfoon		
	buitenkraan aansluitpunt buitenkraan		
	verdelers verdeling (indicatief)		
	ruimte v.v. vloerverwarming		

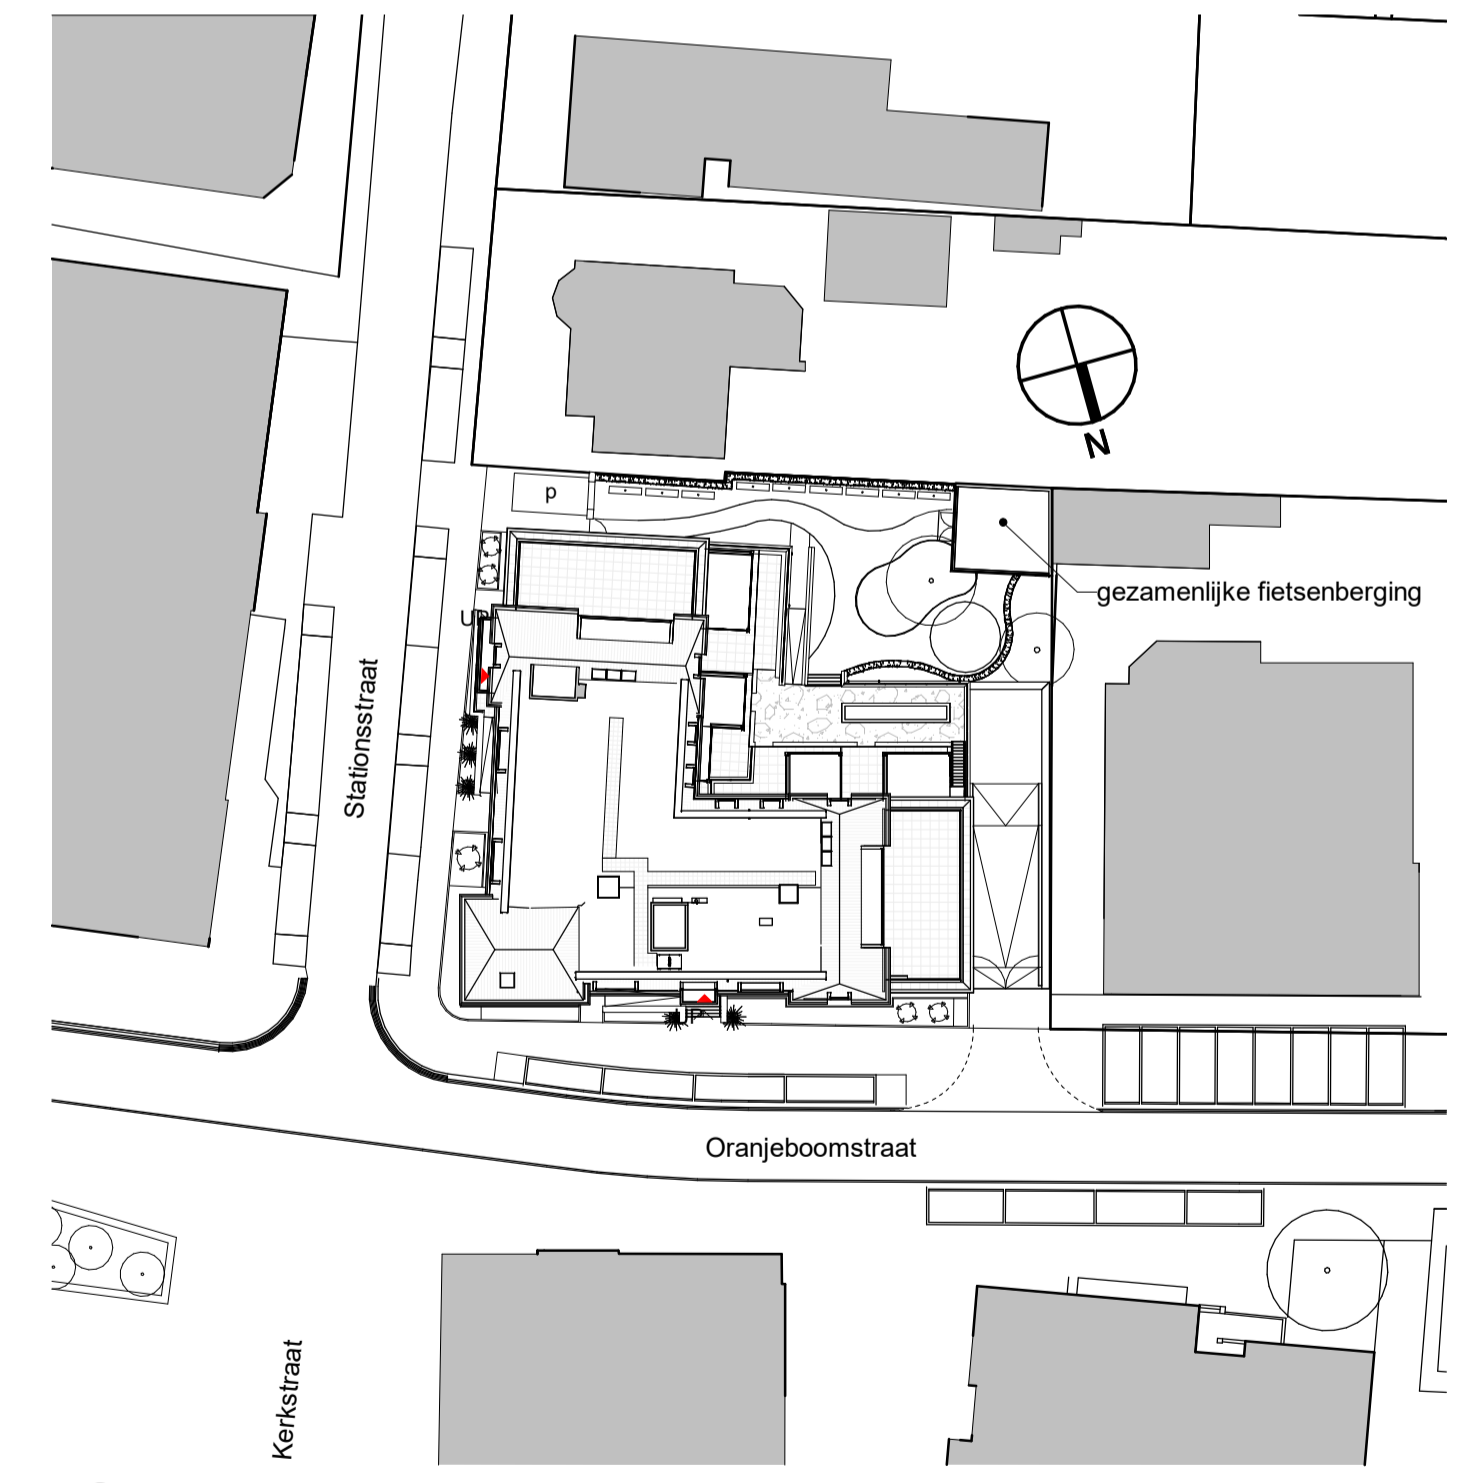

Situatie
1:500

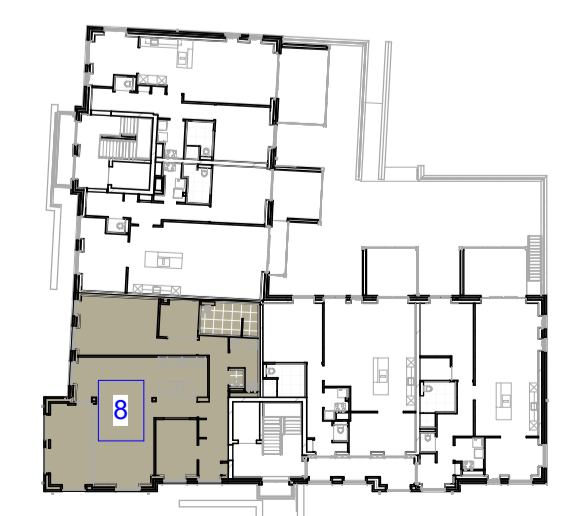

SYMPHONY ESTATES

Project: 13 appartementen, Villa Oranje, Oranjeboomstraat te Mill

Architect: **Omni Architecten BV**
Aannemer:

Titel: Plattegrond Appartement 08	Schaal: 1:50	Gewijzigd: a 17-11-2022	Formaat: A1	Bladnr.: VK-App08-02
	Get.: MS	Datum: 12-10-2022		

maten in cm