


Doorsnede A




Doorsnede B

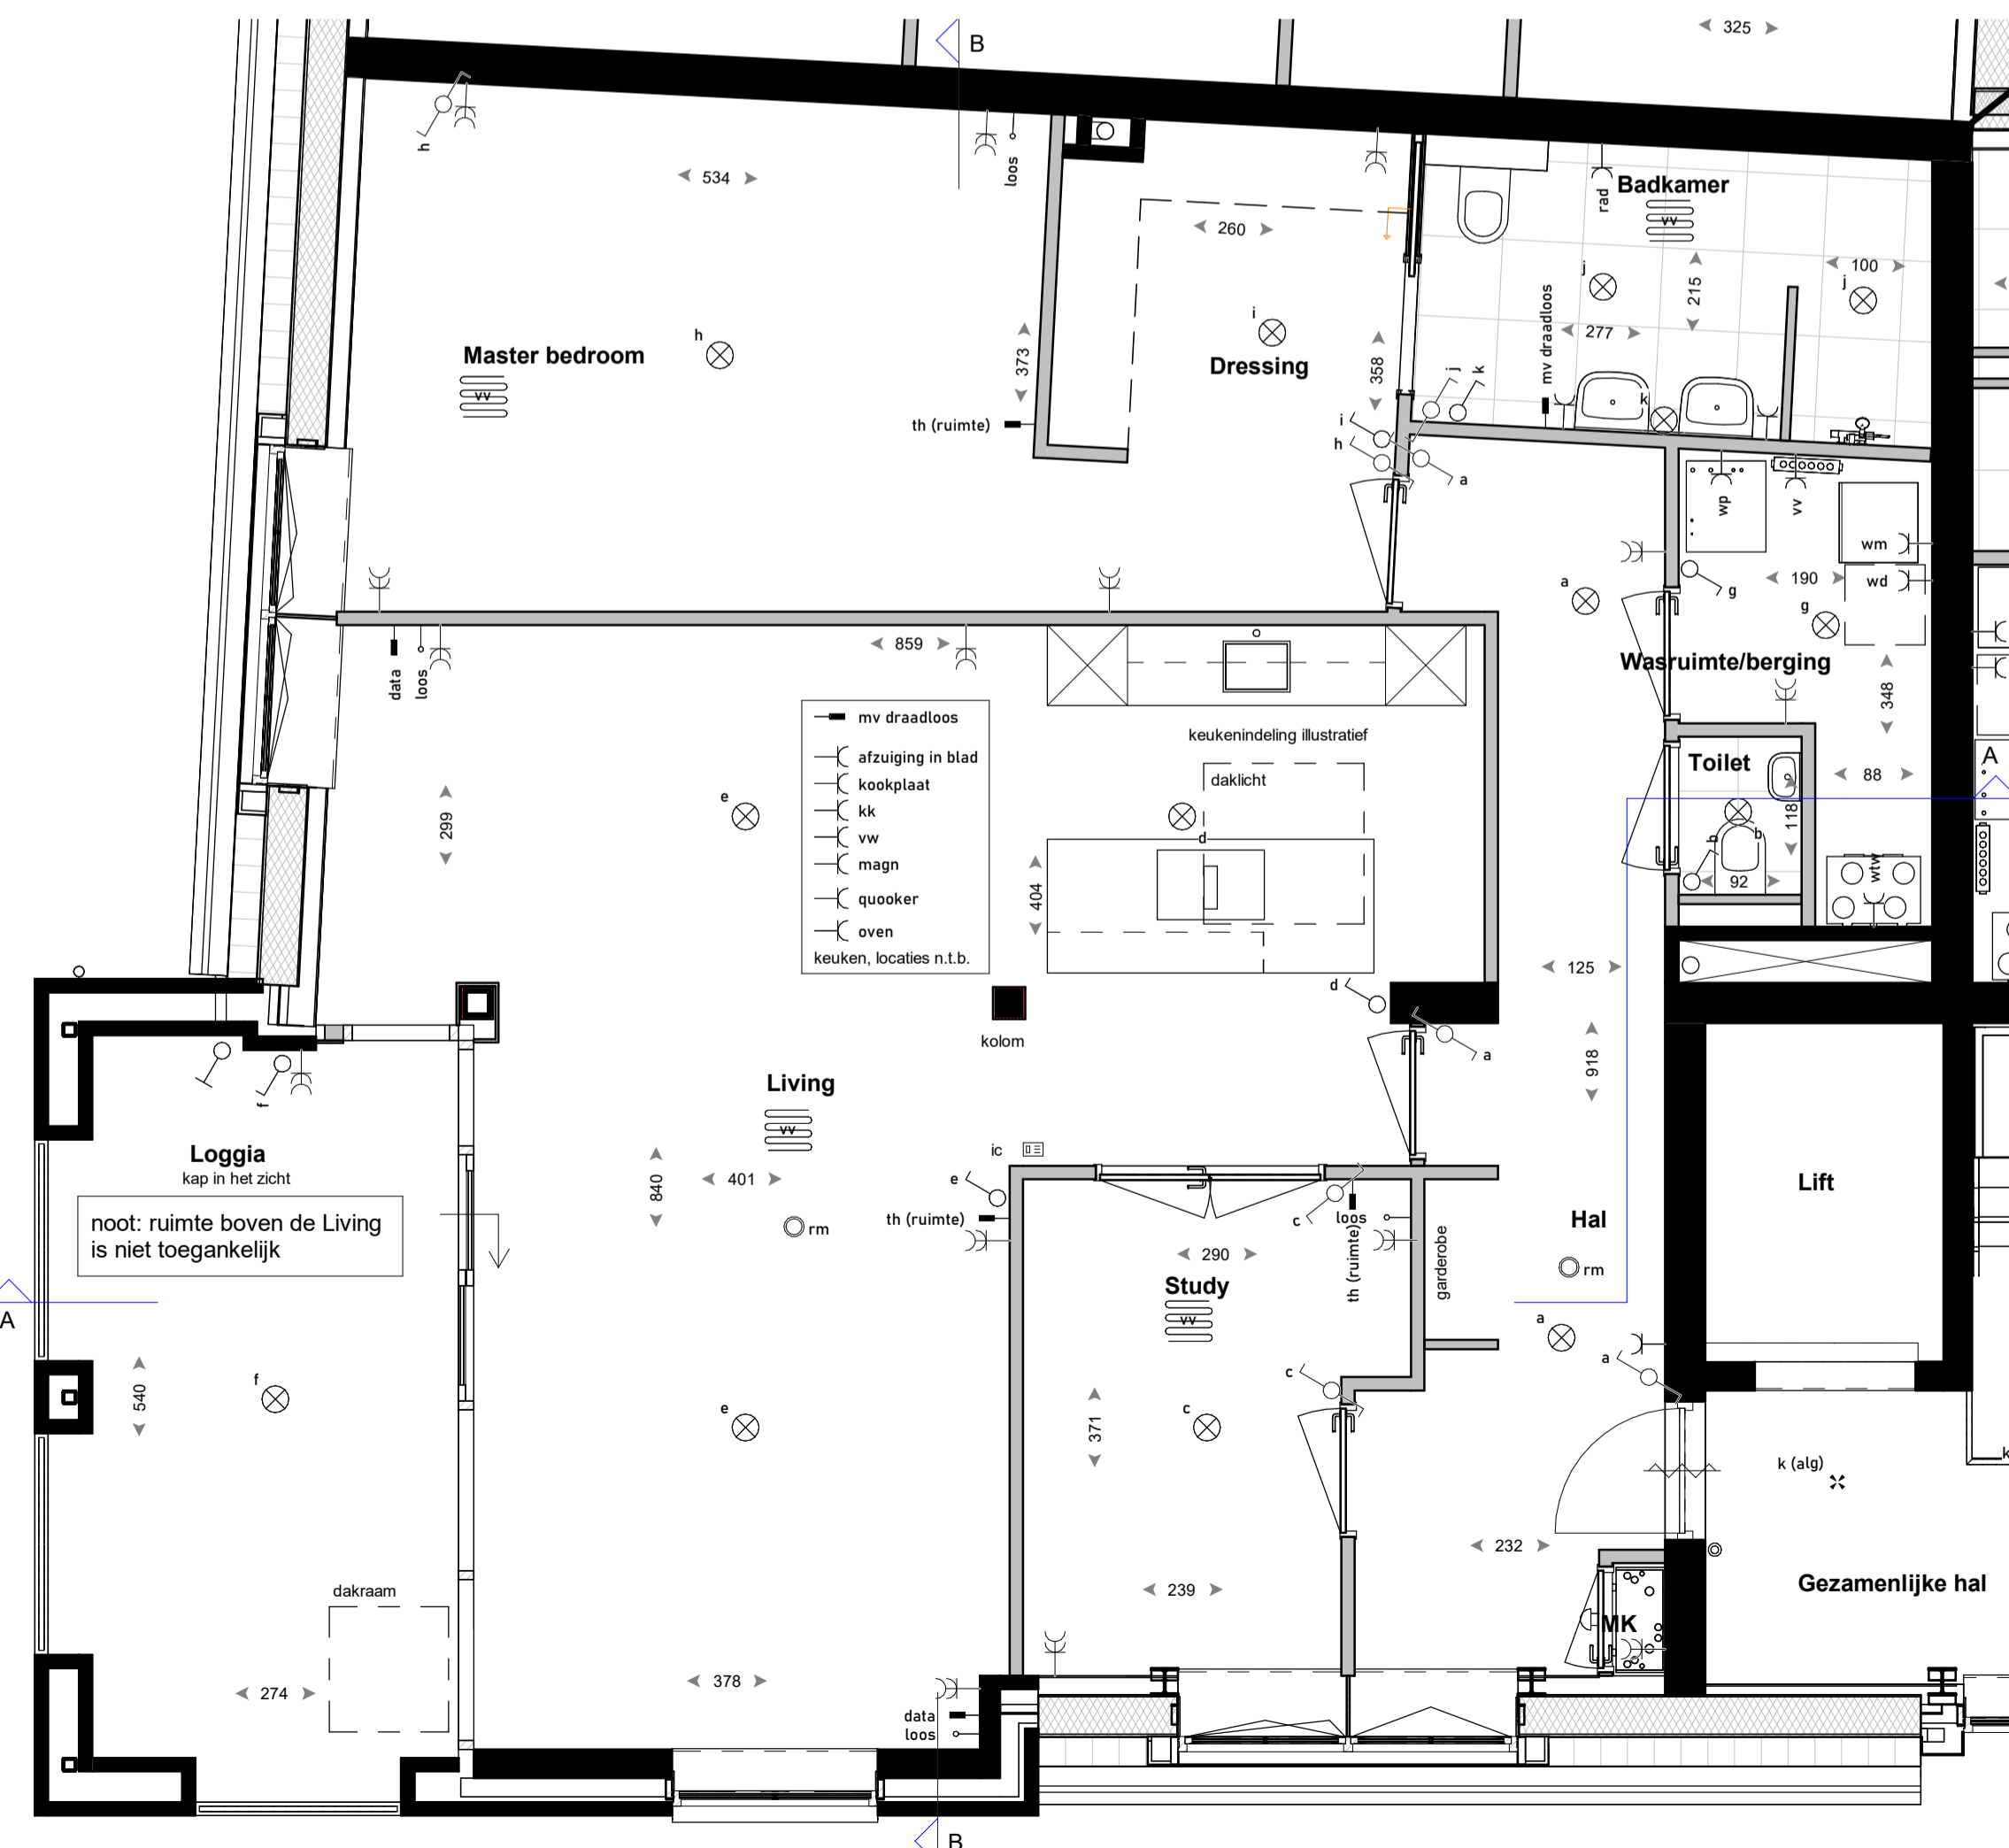


RENVOOI

	enkeelpolige schakelaar		aanzuigpunt afzuiging in keukenblad
	2x enkeelpolige schakelaar naast elkaar, raam van 2		aansluitpunt kookplaat
	wisselschakelaar		aansluitpunt koekast
	bedieningsschakelaar		aansluitpunt vaatwasser
	bedieningsschakelaar mechanische ventilatie		aansluitpunt magnetron
	aansluitpunt thermostaat / ruimte-thermostaat		aansluitpunt quooker
	rookmelder vga NEN 2555		aansluitpunt oven
	plafondlichtpunt		
	wandlichtpunt		
	enkele wandcontactdoos geaard		aanduiding vloerzegels, type en afmeting volgens technische omschrijving
	dubbele wandcontactdoos geaard horizontaal / verticaal		
	aansluitpunt warmtepomp		
	aansluitpunt verdeler vloerverwarming		
	aansluitpunt WTW		
	aansluitpunt wasmachine		
	aansluitpunt droger		
	aansluitpunt data		
	loze leiding tot in meterkast		
	beltdrukker		
	schel		
	videfoon		
	buitenkraan		
	verdelersymbolen (indicatief)		
	ruimte v.v. vloerverwarming		

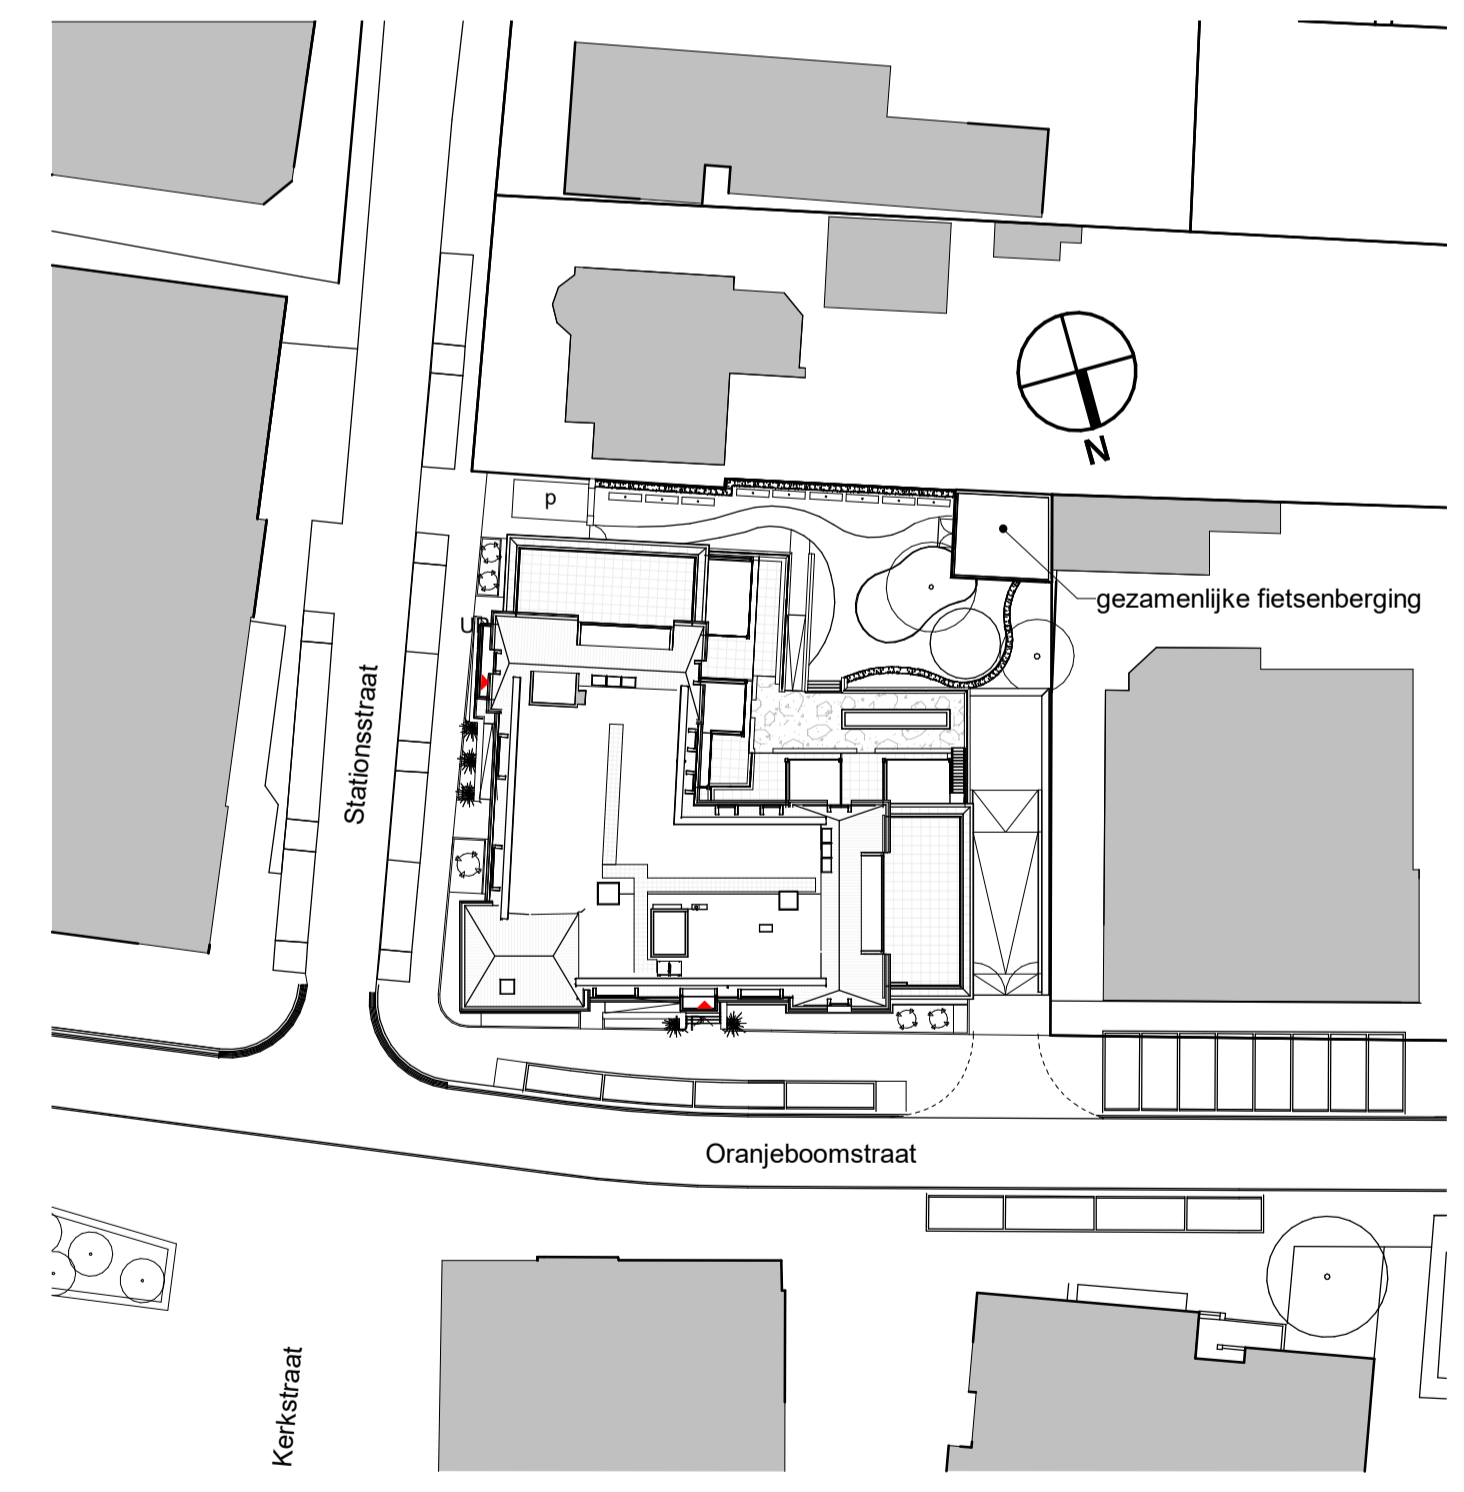

Situatie
1 : 500

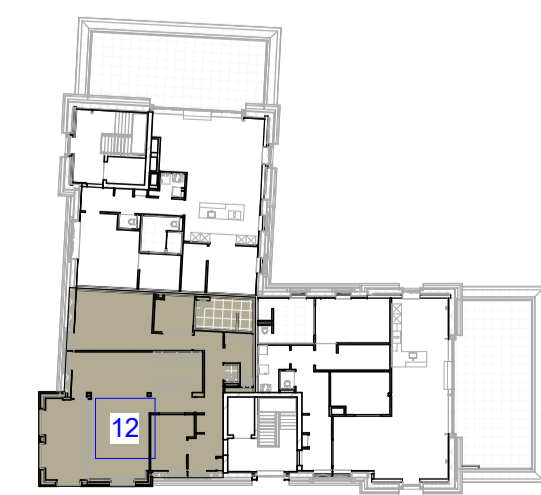

maten in cm

SYMPHONY
ESTATES

Project: 13 appartementen, Villa Oranje, Oranjeboomstraat te Mill

Architect: Omni Architecten BV
Aannemer:

Titel: Plattegrond Appartement 12	Schaal: 1:50	Gewijzigd:	Formaat: A1	Bladnr.: VK-App12-02
Get.: MS	a 17-11-2022			
Datum: 12-10-2022	b.			