


ASWA Keukens	Klant:	Symphony Estates BV
Helmond - Uden	Project	13 app. Villa Oranie te Mill. Appartement 1-2-6-7
Hilversum - Dordrecht	Referentie:	215076
T: 088-5481800	Verkoper:	Ralph Hekkers
www.aswakeukens.nl	Datum:	11/10/22

Merk:	Silverline v. 216
Model:	Programma X-TU
Greep:	wit
Schaal:	1:20
MUURMATEN:	OP TEKENING GEBRUIKTE MATEN ZIJN NETTO (GESTUCTE) MATEN

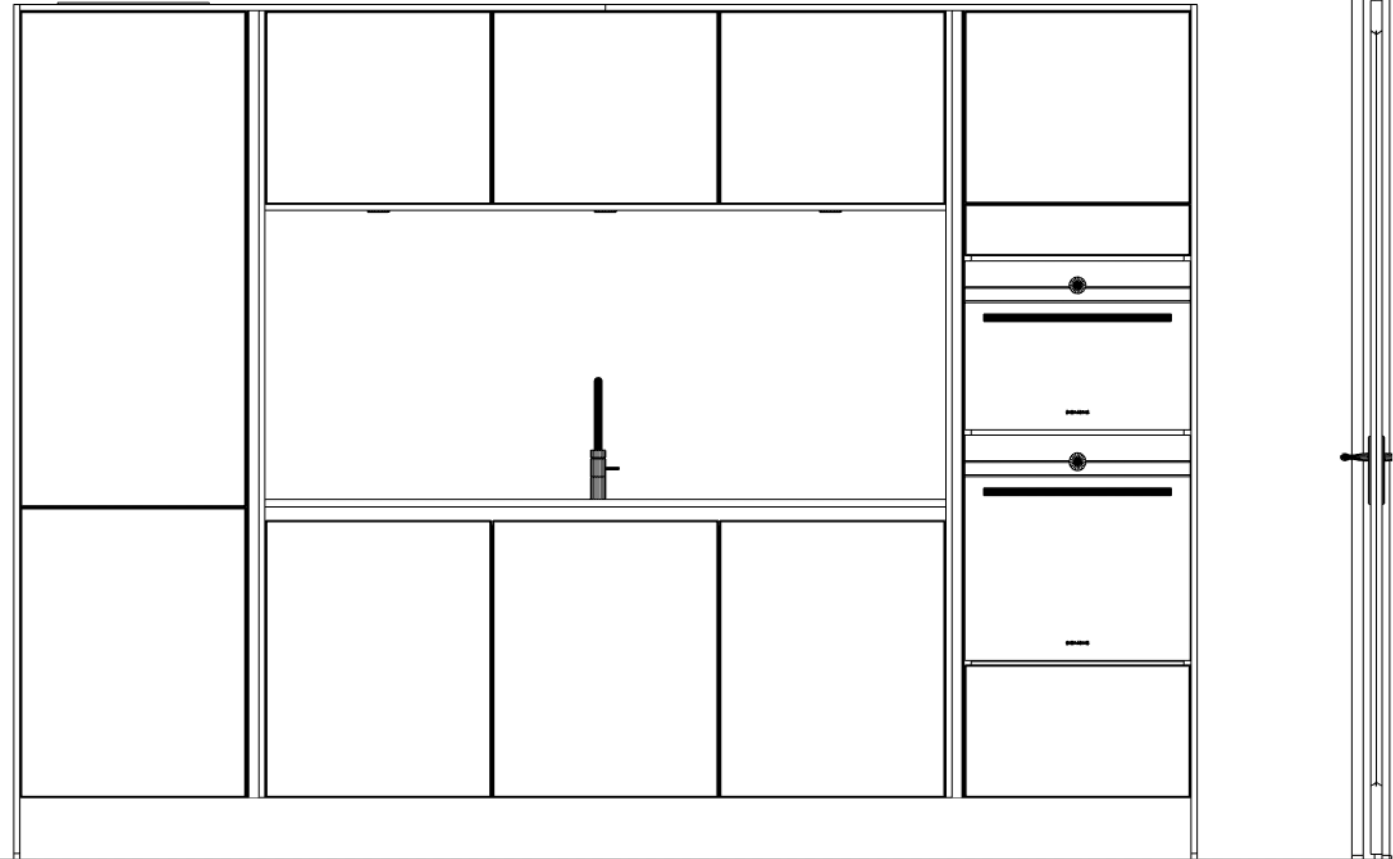


DEZE TEKENING IS NIET BINDEND



ASWA Keukens	Klant: Symphony Estates BV	Merk: Silverline v. 216
Helmond - Uden	Project 13 app. Villa Oranie te Mill. Appartement 1-2-6-7	Model: Proqramma X-TU
Hilversum - Dordrecht	Referentie: 215076	Greep: wit
T: 088-5481800	Verkoper: Ralph Hekkers	Schaal: 1:20
www.aswakeukens.nl	Datum: 11/10/22	MUURMATEN OP TEKENING GEBRUIKTE MATEN ZIJN NETTO (GESTUCTE) MAT




DEZE TEKENING IS NIET BINDE

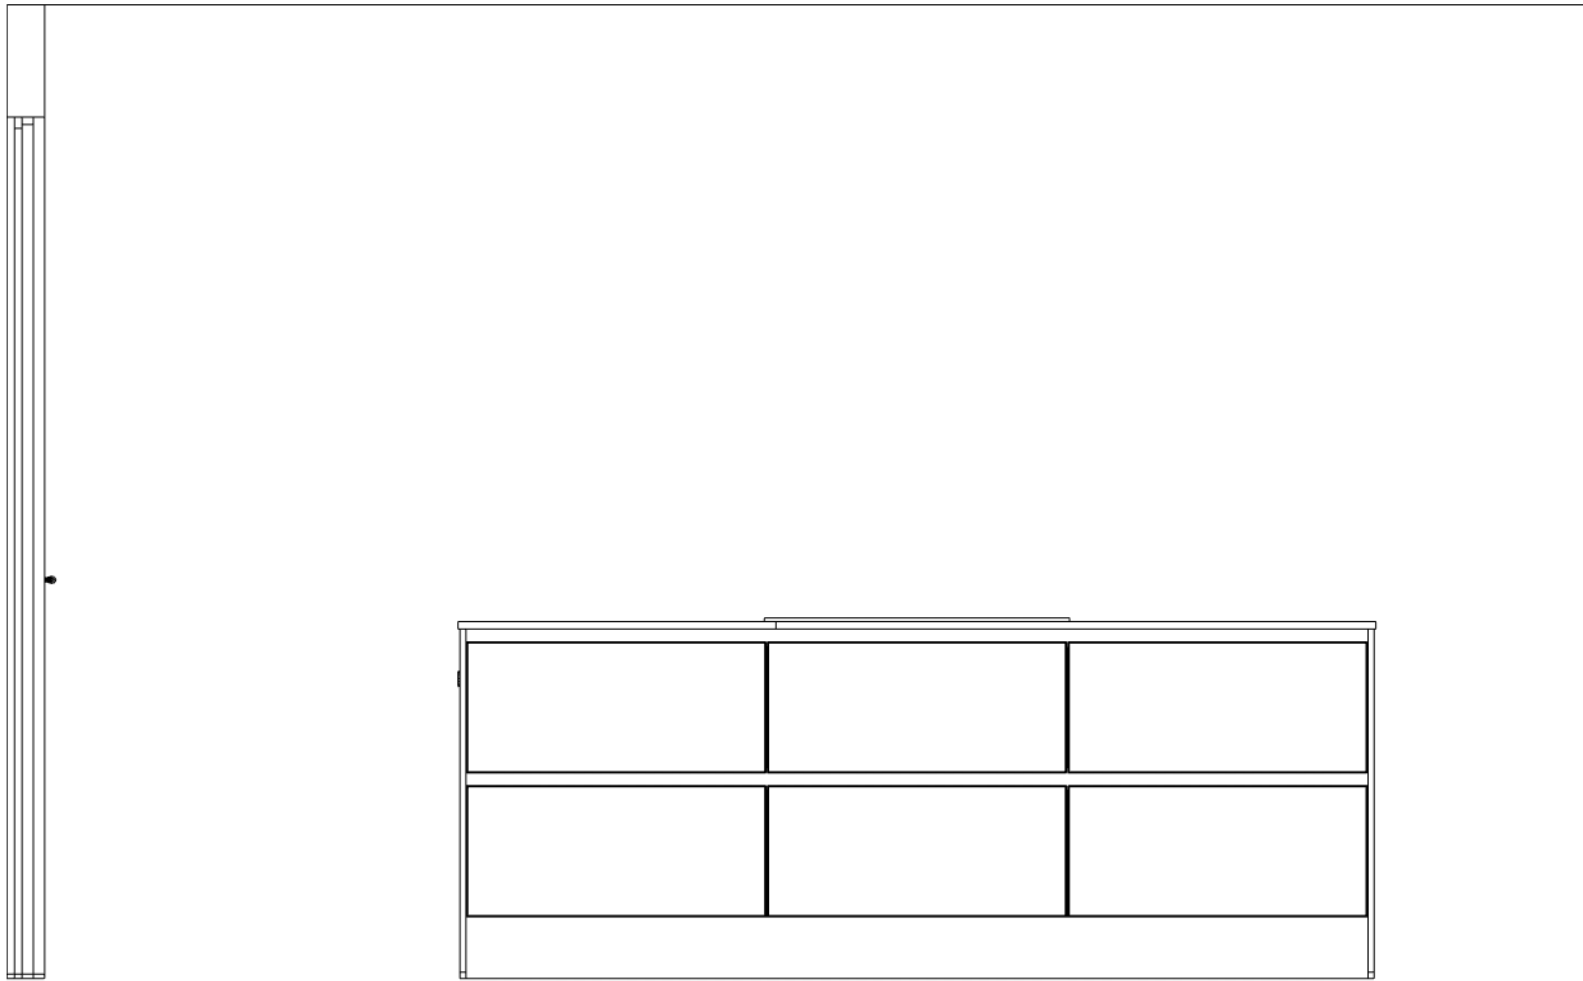


ASWA Keukens	Klant: Symphony Estates BV	Merk: Silverline v. 216
Helmond - Uden	Project 13 app. Villa Oranie te Mill. Appartement 1-2-6-7	Model: Programma X-TU
Hilversum - Dordrecht	Referentie: 215076	Greep: wit
T: 088-5481800	Verkoper: Ralph Hekkers	Schaal: 1:20
www.aswakeukens.nl	Datum: 11/10/22	MUURMATEN OP TEKENING GEBRUIKTE MATEN ZIJN NETTO (GESTUCTE) MAT



DEZE TEKENING IS NIET BINDE

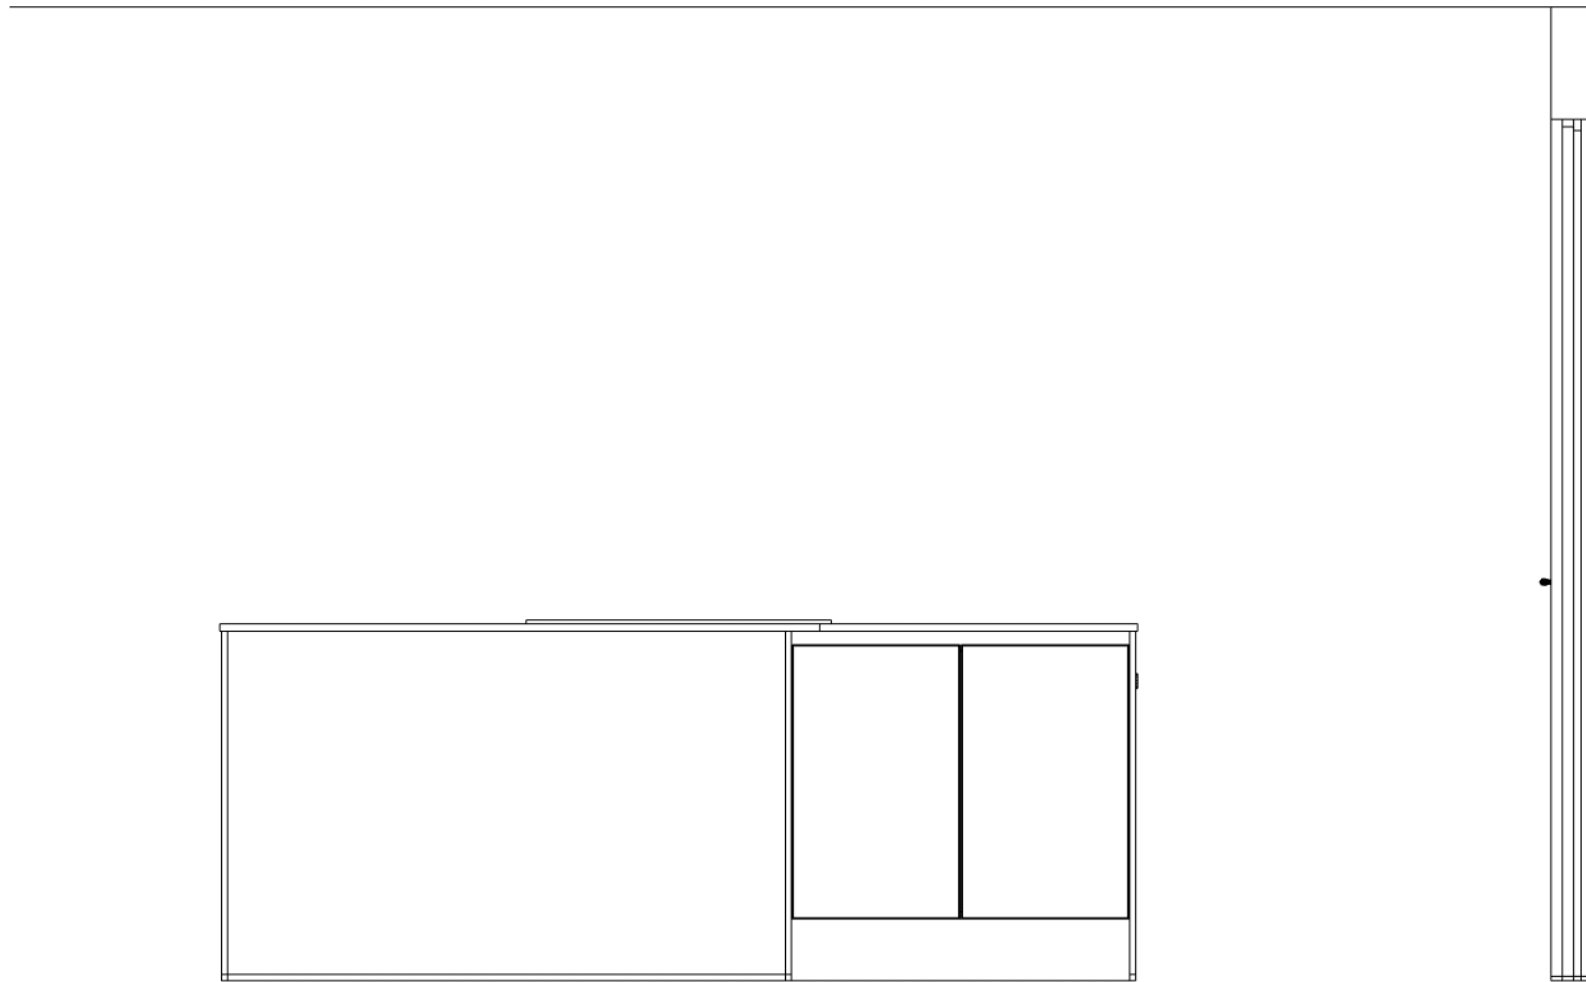

ACHTERAANZICHT EILAND

ASWA Keukens	Klant: Symphony Estates BV	Merk: Silverline v. 216	
Helmond - Uden	Project 13 app. Villa Oranie te Mill. Appartement 1-2-6-7	Model: Programma X-TU	
Hilversum - Dordrecht	Referentie: 215076	Greep: wit	
T: 088-5481800	Verkoper: Ralph Hekkers	Schaal: 1:20	
www.aswakeukens.nl	Datum: 11/10/22	MUURMATEN OP TEKENING GEBRUIKTE MATEN ZIJN NETTO (GESTUCTE) MAT	

DEZE TEKENING IS NIET BINDE