





|                       |   |  |  |
|-----------------------|---|--|--|
| ASWA Keukens          | Klant: Svmphony Estates BV                            | Merk: Silverline v. 216  | <br>DEZE TEKENING IS NIET BINDEND |
| Helmond - Uden        | Project: 13 app. Villa Oranie te Mill. Appartement 13 | Model: Programma X-TU  |  |
| Hilversum - Dordrecht | Referentie: 215197                                    | Greep: wit   |  |
| T: 088-5481800        | Verkoper: Ralph Hekkers                               | Schaal: 1:20   |  |
| www.aswakeukens.nl    | Datum: 11/10/22                                       | MUURMATEN: OP TEKENING GEBRUIKTE MATEN ZIJN NETTO (GESTUCTE) MATEN |  |




|                       |  |   |   |
|-----------------------|--|---|---|
| ASWA Keukens          | Klant: Symphony Estates BV                           | Merk: Silverline v. 216   |  |
| Helmond - Uden        | Project 13 app. Villa Oranie te Mill. Appartement 13 | Model: Proaramma X-TU   |   |
| Hilversum - Dordrecht | Referentie: 215197                                   | Greep: wit  |   |
| T: 088-5481800        | Verkoper: Ralph Hekkers                              | Schaal: 1:20  |   |
| www.aswakeukens.nl    | Datum: 11/10/22                                      | MUURMATEN OP TEKENING GEBRUIKTE MATEN ZIJN NETTO (GESTUCTE) MAT |   |


DEZE TEKENING IS NIET BINDE

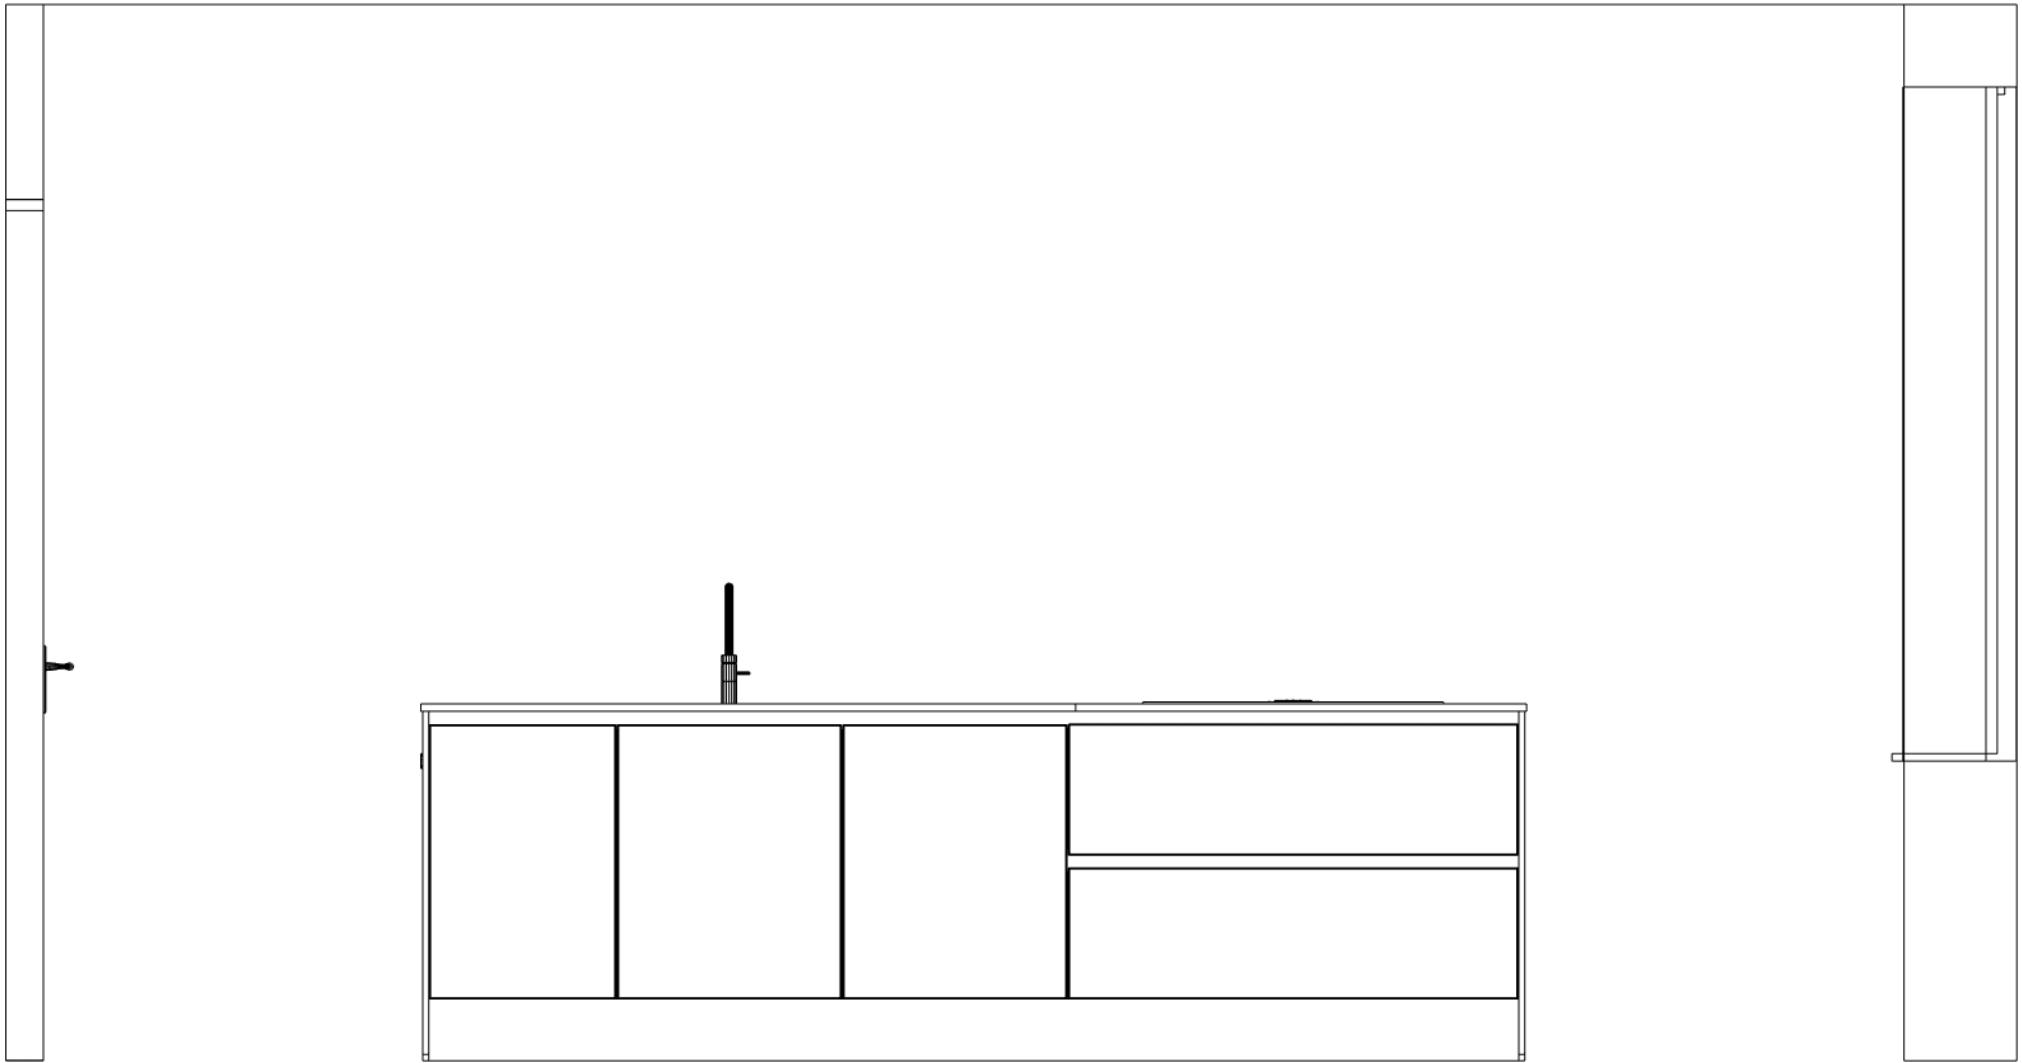

|                       |  |   |   |
|-----------------------|--|---|---|
| ASWA Keukens          | Klant: Symphony Estates BV                           | Merk: Silverline v. 216   |  |
| Helmond - Uden        | Project 13 app. Villa Oranie te Mill. Appartement 13 | Model: Proqramma X-TU   |   |
| Hilversum - Dordrecht | Referentie: 215197                                   | Greep: wit  |   |
| T: 088-5481800        | Verkoper: Ralph Hekkers                              | Schaal: 1:20  |   |
| www.aswakeukens.nl    | Datum: 11/10/22                                      | MUURMATEN OP TEKENING GEBRUIKTE MATEN ZIJN NETTO (GESTUCTE) MAT |   |
|                       |  |   | DEZE TEKENING IS NIET BINDE   |

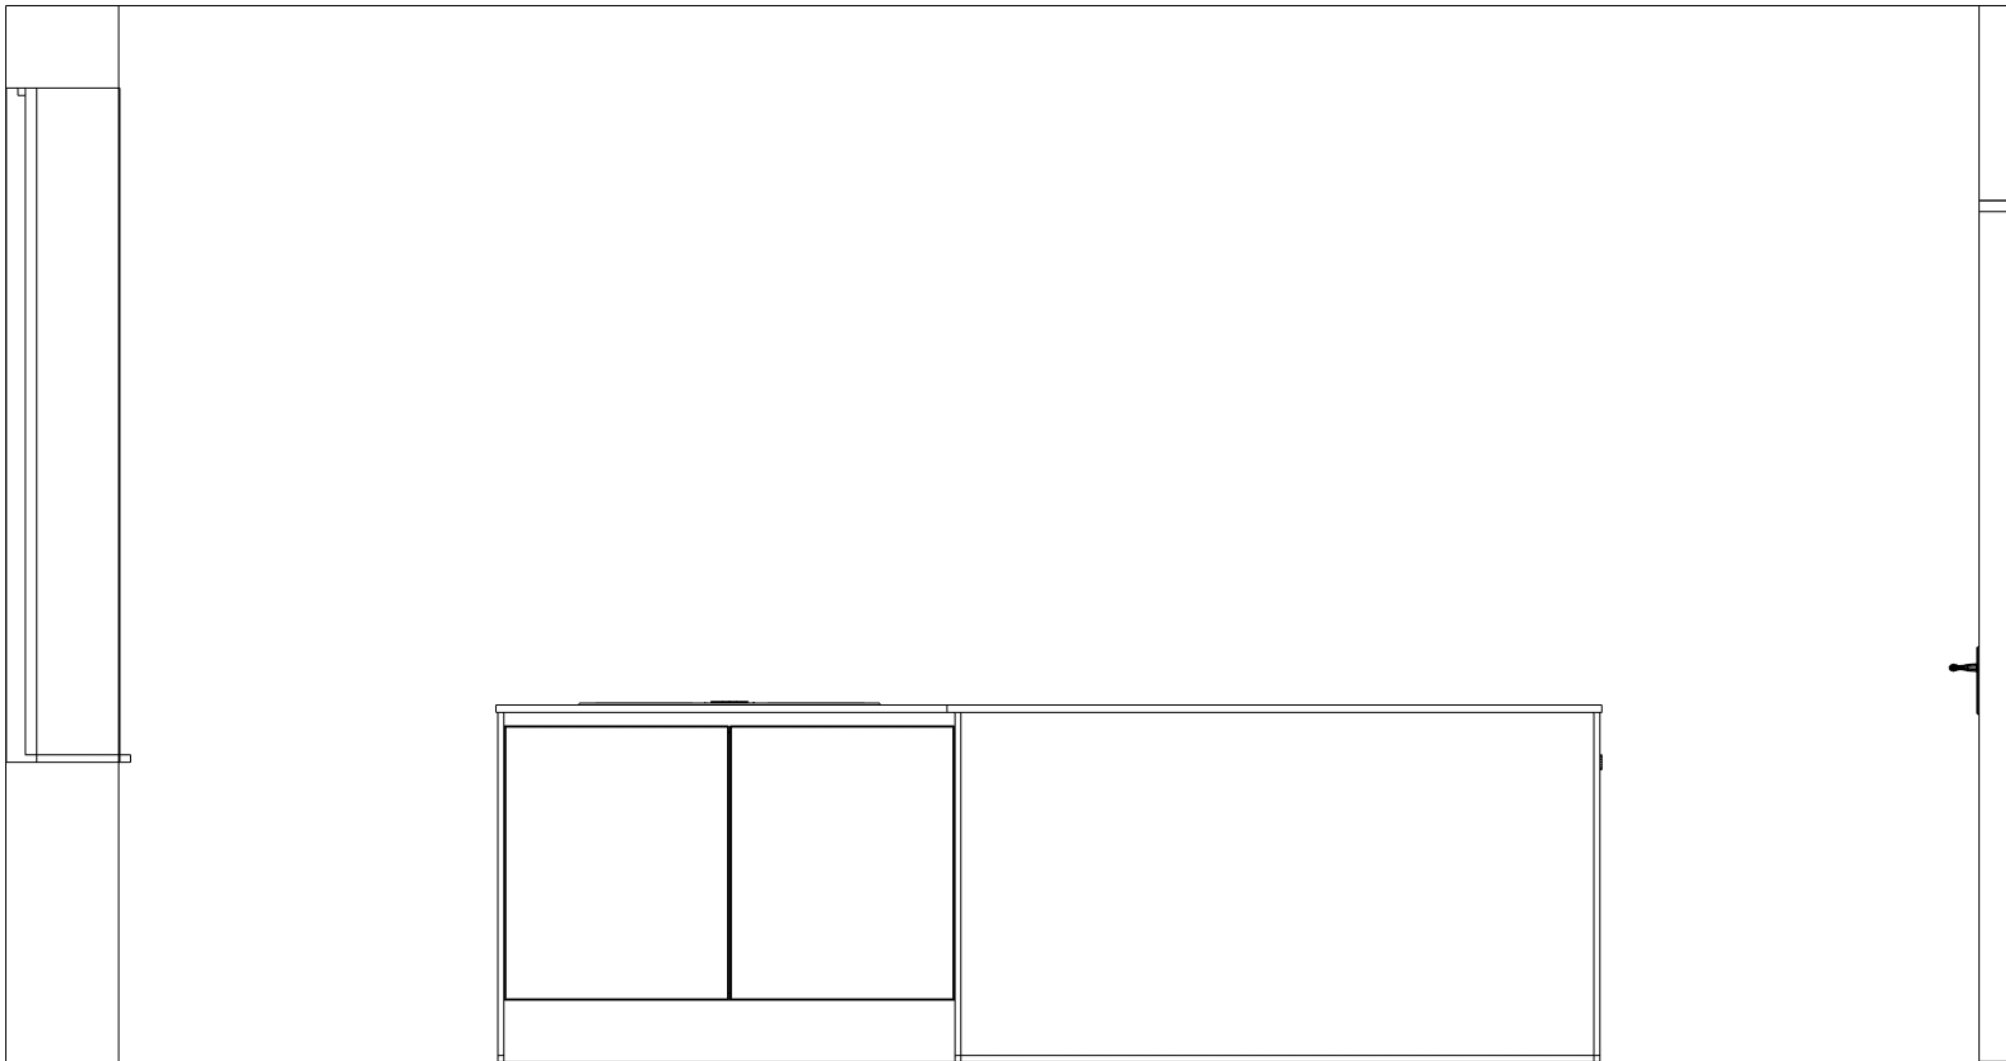

ACHTERAANZICHT EILAND

|                       |  |   |   |
|-----------------------|--|---|---|
| ASWA Keukens          | Klant: Symphony Estates BV                           | Merk: Silverline v. 216   |  |
| Helmond - Uden        | Project 13 app. Villa Oranie te Mill. Appartement 13 | Model: Programma X-TU   |   |
| Hilversum - Dordrecht | Referentie: 215197                                   | Greep: wit  |   |
| T: 088-5481800        | Verkoper: Ralph Hekkers                              | Schaal: 1:20  |   |
| www.aswakeukens.nl    | Datum: 11/10/22                                      | MUURMATEN OP TEKENING GEBRUIKTE MATEN ZIJN NETTO (GESTUCTE) MAT |   |
|                       |  |   | DEZE TEKENING IS NIET BINDE   |